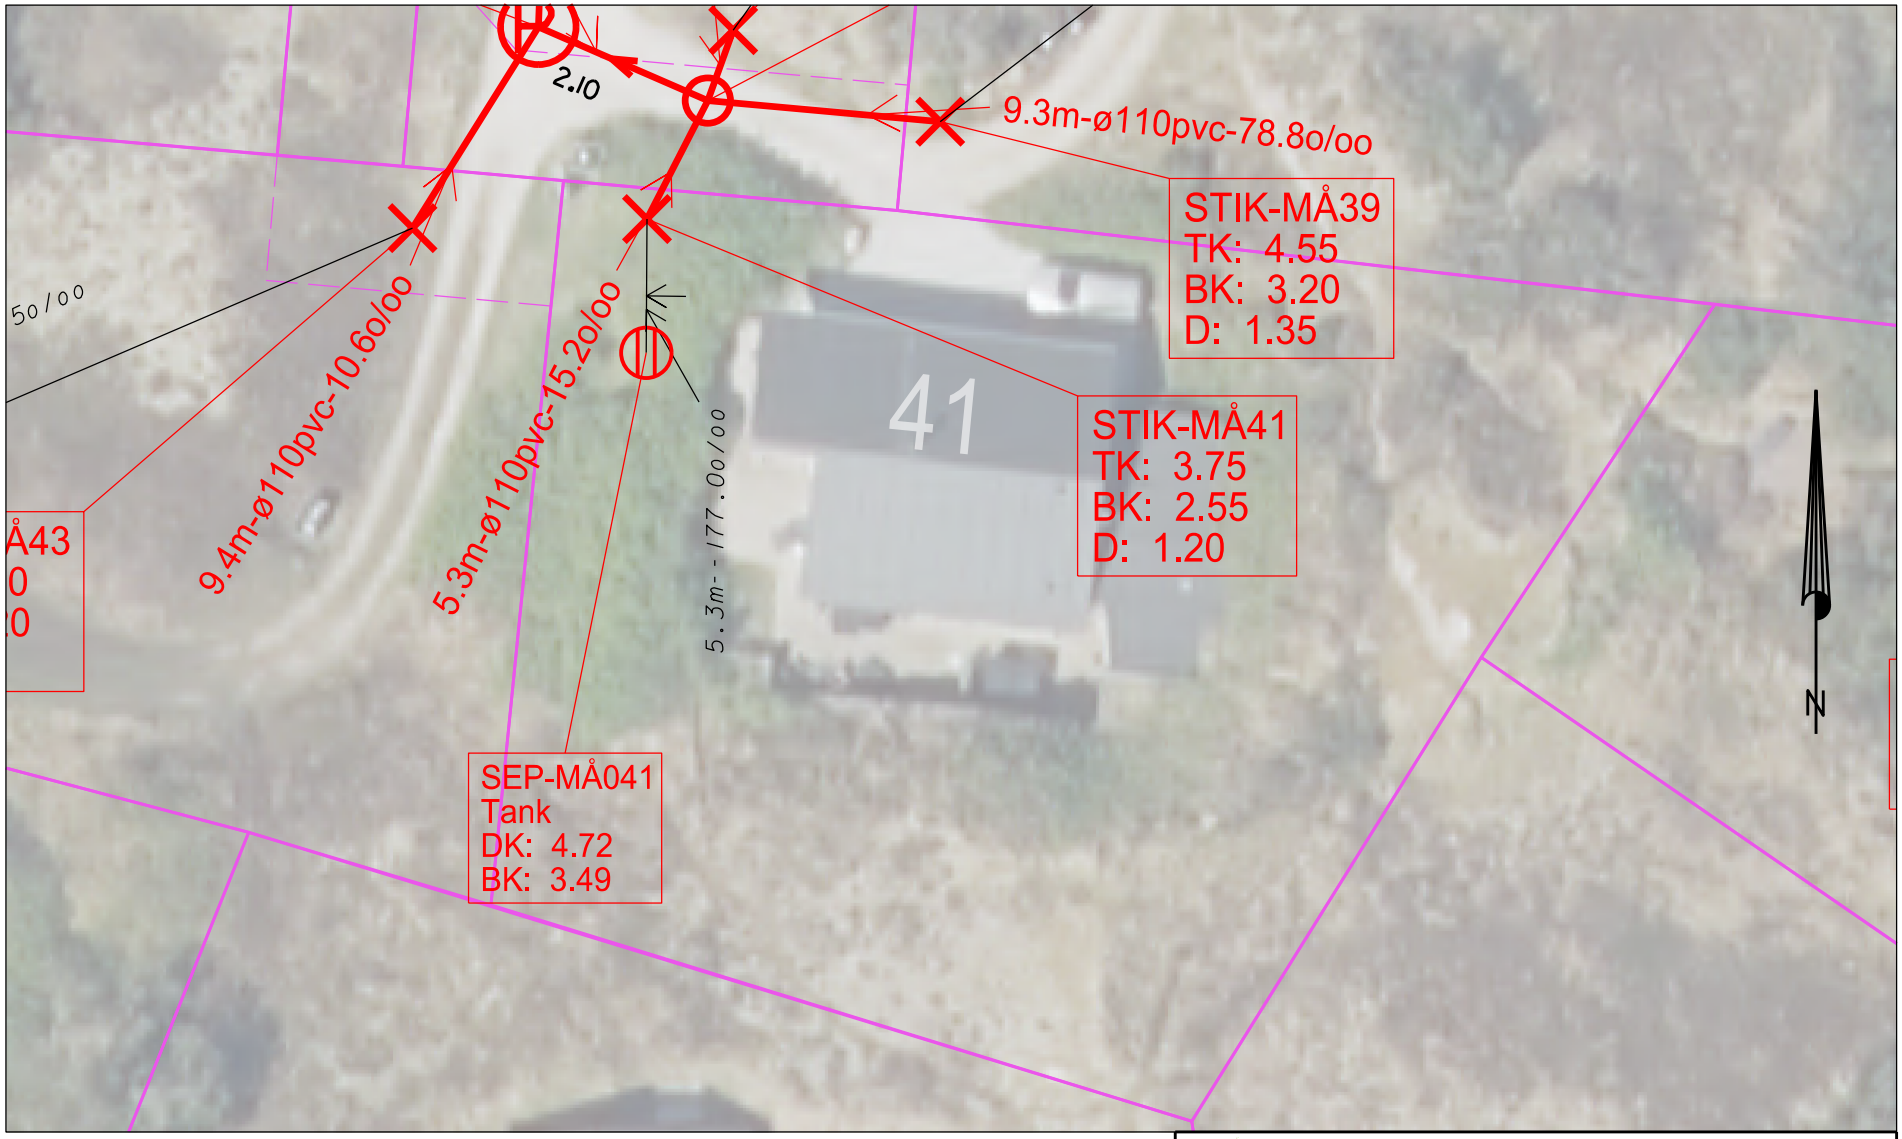


SIGNATURFORKLARING:

- Septiktank
- Tilslutningspunkt
- Stik, Ringkøbing-Skjern Forsyning
- Privat stik
- DK: Dækselkote
- BK: Bundkote
- Matrikelskel og Vejudlæg

**Ringkøbing-Skjern Forsyning A/S**

Ånumvej 28
6900 Skjern
Tlf.: 96 74 85 00
www.rsforsyning.dk

**Projekt:** Sommerhuskloakering, Søndervig Etape 3

| | | |
|---|---|---|
| **Projektleder:** THJE | Stikskitse | **Tegn. nr:** 41 |
| **Tegner:** THJE | Mågedalen | **Mål:** 1:300 |
| **Kotesystem:** DVR90 | | **Dato:** 4. jul. 2025 |
| **Fil:** Stikskitser...THJE.dgn | | **Rev.:** |