


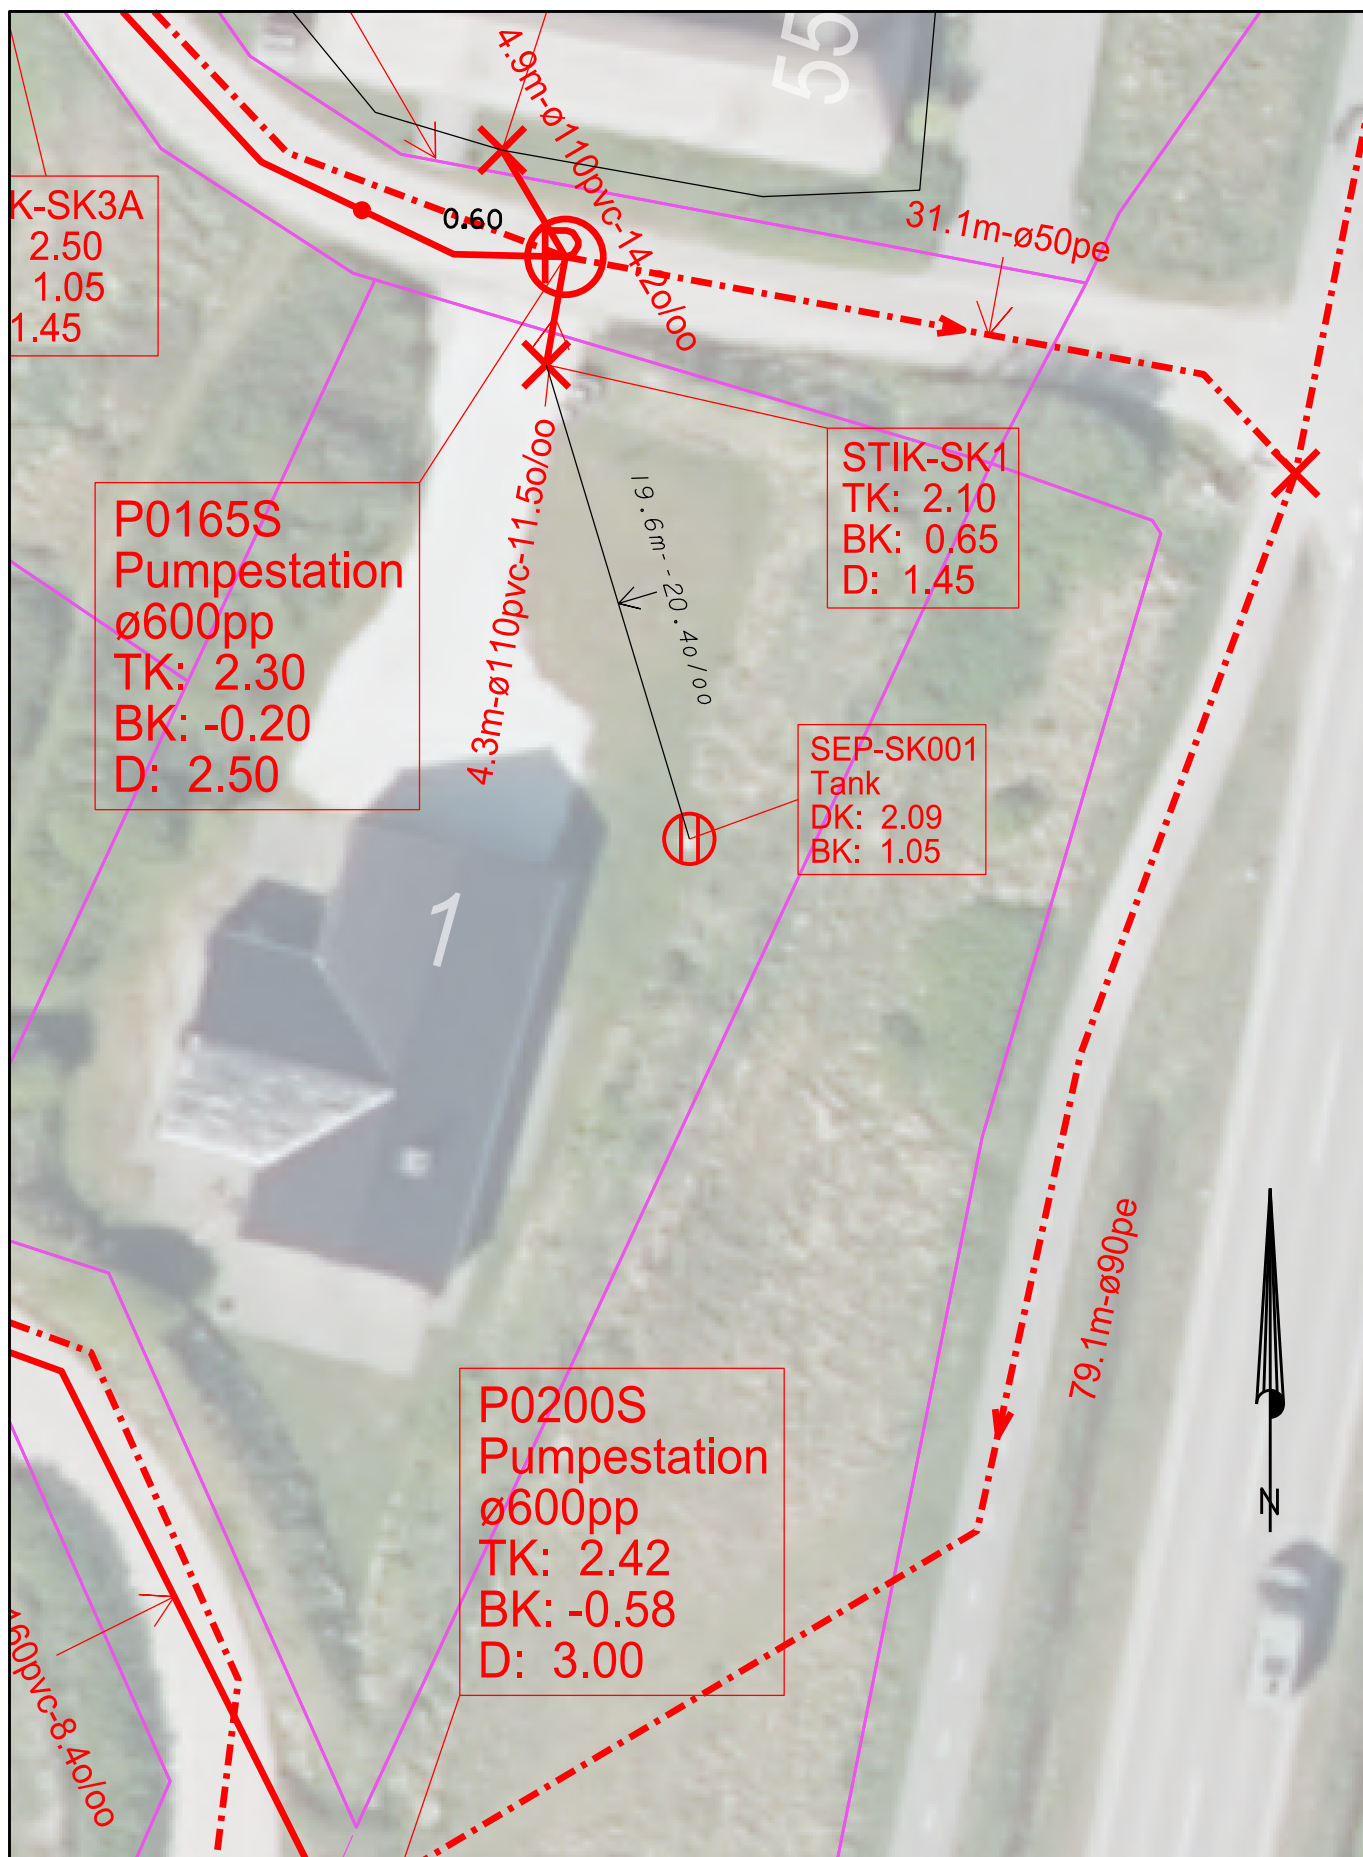

SIGNATURFORKLARING:

-  Septiktank
-  Tilslutningspunkt
-  Stik, Ringkøbing-Skjern Forsyning
-  Privat stik
- DK: Dækselkote
- BK: Bundkote
-  Matrikelskel og Vejudlæg



Ringkøbing-Skjern Forsyning A/S

Ånumvej 28
6900 Skjern
Tlf.: 96 74 85 00
www.rsforssyning.dk

Projekt: Sommerhuskloakering, Søndervig Etape 3

Projektleder: THJE

Tegner: THJE

Kotesystem: DVR90

FI: Stikskitser...THJE.dgn

Stikskitse

Skovdalen

Tegn. nr: 1

Mål: 1:300

Dato: 8. jul. 2025

Rev.: