


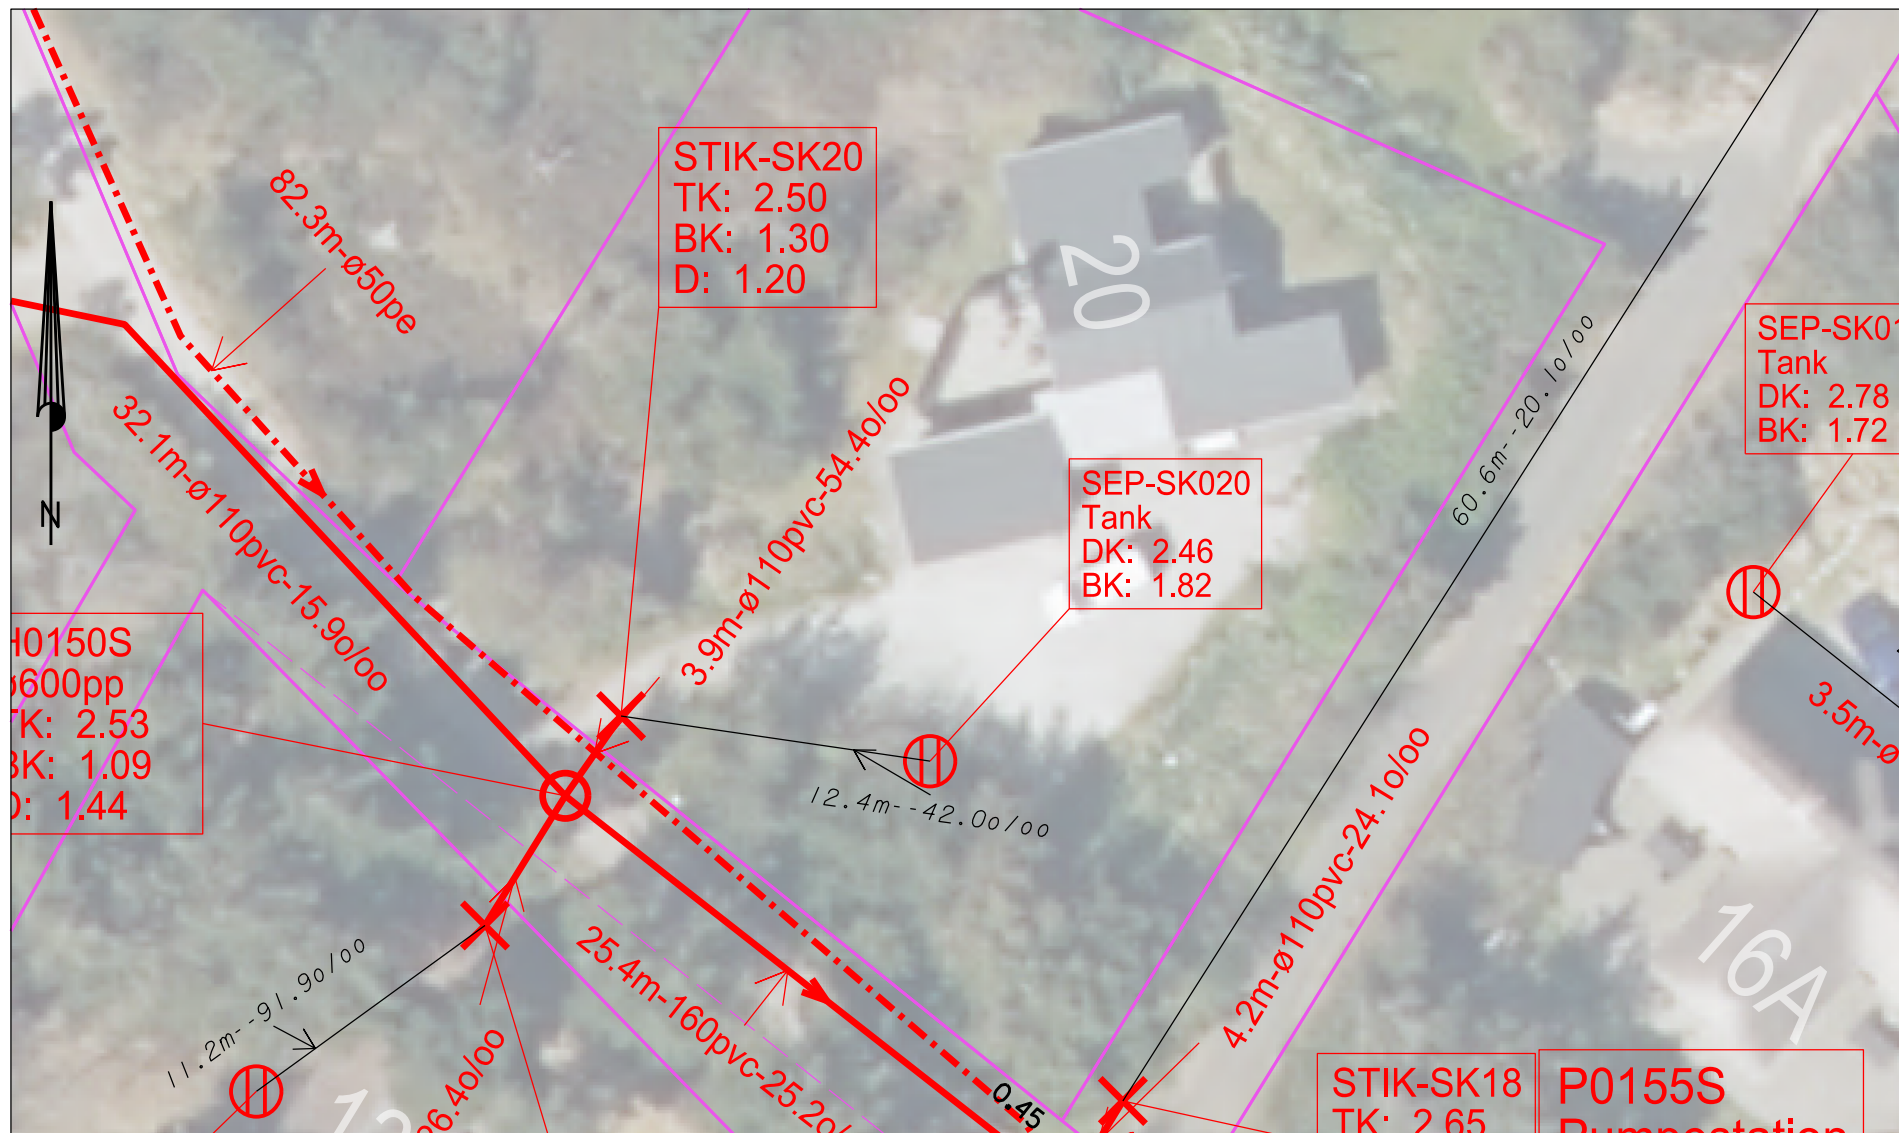

#### SIGNATURFORKLARING:

-  Septiktank
-  Tilslutningspunkt
-  Stik, Ringkøbing-Skjern Forsyning
-  Privat stik
- DK: Dækselkote
- BK: Bundkote
-  Matrikelskel og Vejudlæg



**Ringkøbing-Skjern Forsyning A/S**

Ånumvej 28  
6900 Skjern  
Tlf.: 96 74 85 00  
www.rsforssynng.dk

**Projekt:** Sommerhuskloakering, Søndervig Etape 3

**Projektleder:** THJE

Stikskitse

**Tegn. nr:** 20

**Tegner:** THJE

Skovdalen

**Mål:** 1:300

**Kotesystem:** DVR90

**Dato:** 8. jul. 2025

**File:** Stikskitse...THJE.dgn

**Rev.:**