


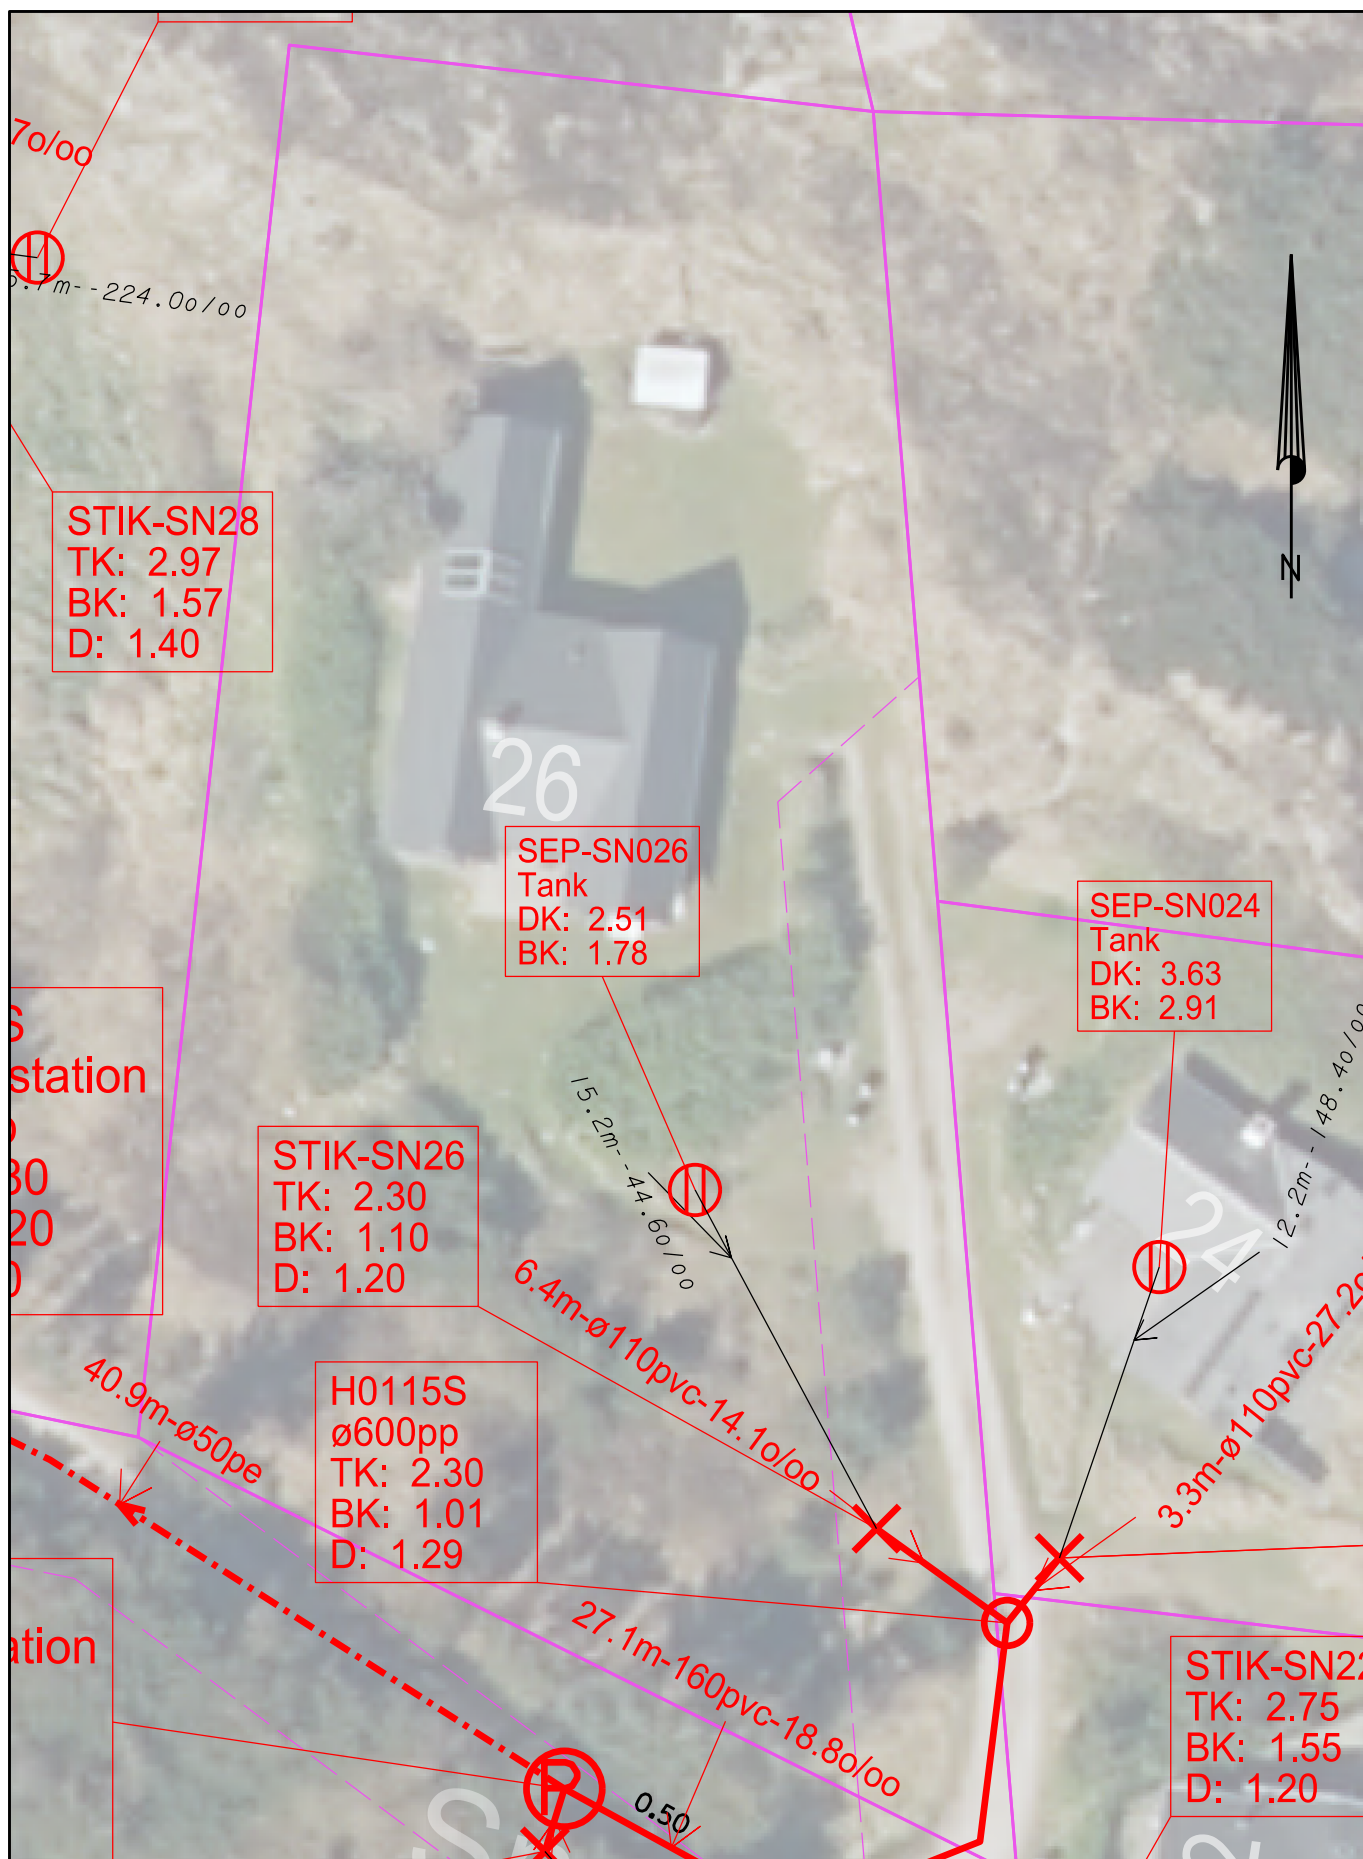

#### SIGNATURFORKLARING:

- Septiktank
- Tilslutningspunkt
- Stik, Ringkøbing-Skjern Forsyning
- Privat stik
- DK: Dækselkote
- BK: Bundkote
- Matrikelskel og Vejudlæg



### Ringkøbing-Skjern Forsyning A/S

Ånumvej 28  
6900 Skjern  
Tlf.: 96 74 85 00  
[www.rsforstyning.dk](http://www.rsforstyning.dk)

**Projekt:** Sommerhuskloakering, Søndervig Etape 3

**Projektleder:** THJE

**Tegner:** THJE

**Kotesystem:** DVR90

**FI:** Stikskitser...THJE.dgn

Stikskitse

Sneppedalen

**Tegn. nr:** 26

**Mål:** 1:300

**Dato:** 8. jul. 2025

**Rev.:**