


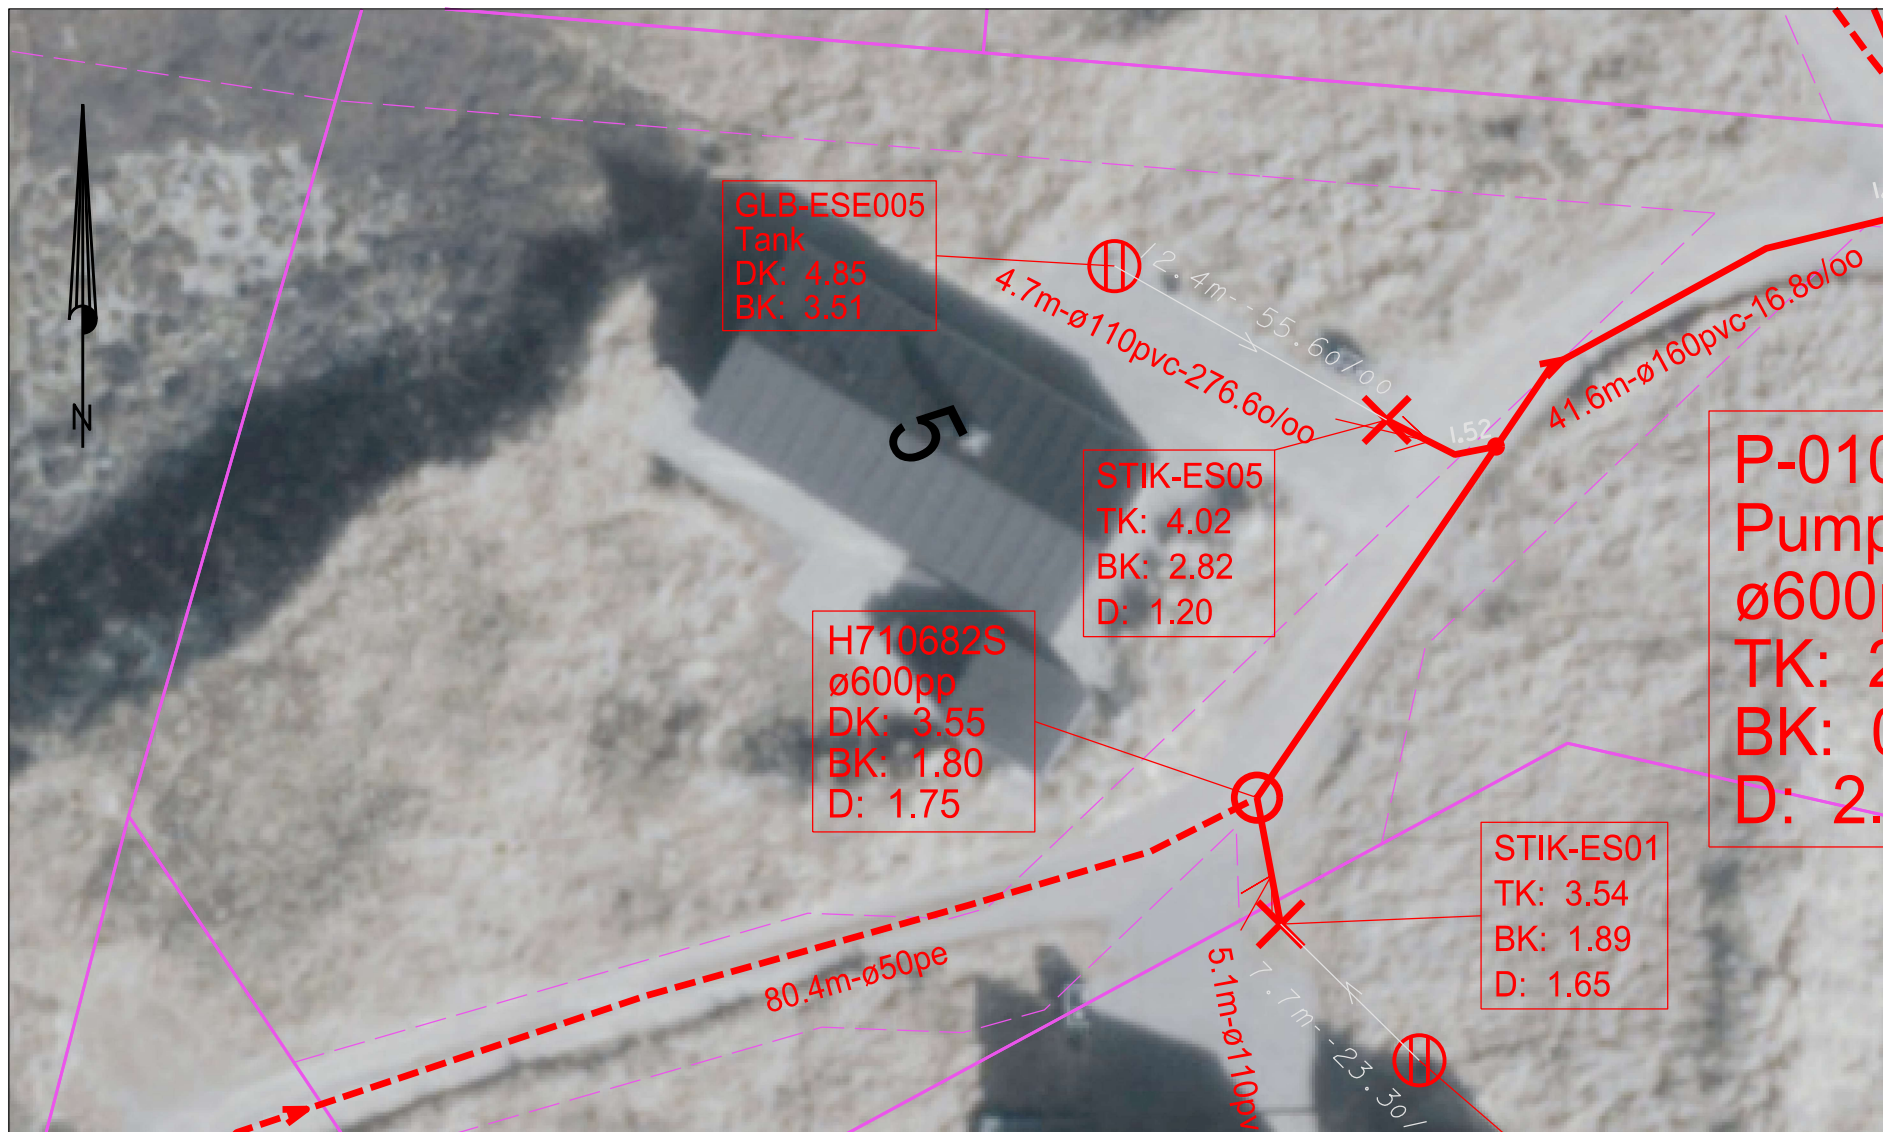

#### SIGNATURFORKLARING:

-  Septiktank
-  Tilslutningspunkt
-  Stik, Ringkøbing-Skjern Forsyning
-  Privat stik
- DK: Dækselkote
- BK: Bundkote
-  Matrikelskel og Vejudlæg



**Ringkøbing-Skjern Forsyning A/S**

Ånumvej 28  
6900 Skjern  
Tlf.: 96 74 85 00  
www.rsforssyning.dk

**Projekt:** Sommerhuskloakering, Søndervej Etape 4

**Projektleder:** SAMI

Stikskitse

**Tegn. nr:** 5

**Tegner:** THJE

Esebjergvej 5

**Mål:** 1:300

**Kotesystem:** DVR90

A4

**Dato:** 17. jun. 2026

**File:** Stikskit...pe 4\_2D.dgn

**Rev.:** 0