


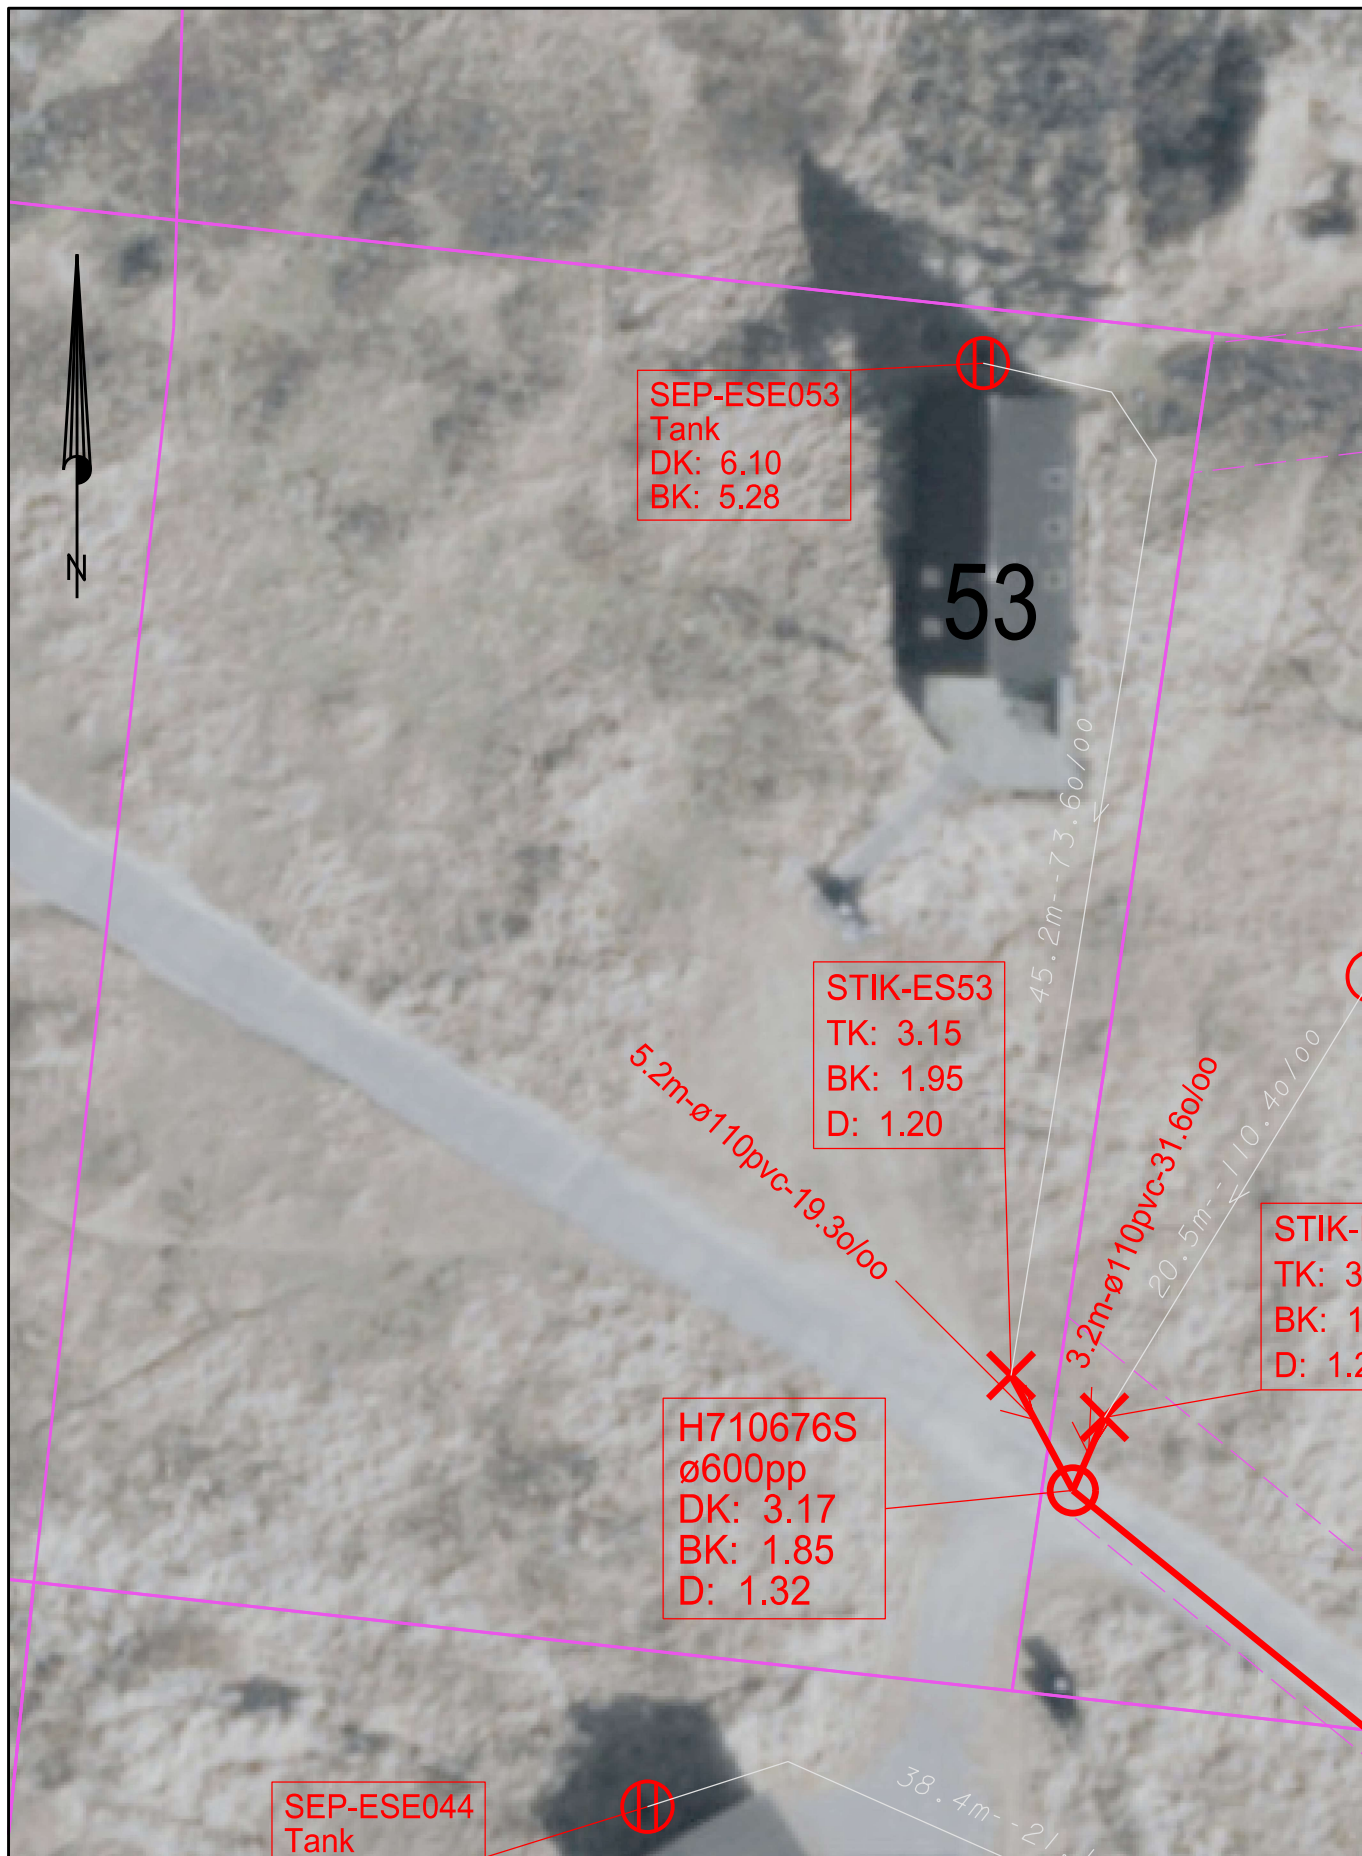

SIGNATURFORKLARING:

- Septiktank
- Tilslutningspunkt
- Stik, Ringkøbing-Skjern Forsyning
- Privat stik
- DK: Dækselkote
- BK: Bundkote
- Matrikelskel og Vejudlæg



Ringkøbing-Skjern Forsyning A/S

Ånumvej 28
6900 Skjern
Tlf.: 96 74 85 00
www.rsforssyning.dk

Projekt: Sommerhuskloakering, Søndervej Etape 4

Projektleder: SAMI

Tegner: THJE

Kotesystem: DVR90

Fil: Stikskit...pe 4_2D.dgn

Stikskitse

Esebjergvej 53

A4

Tegn. nr: 53

Mål: 1:300

Dato: 17. jun. 2026

Rev.: 0