


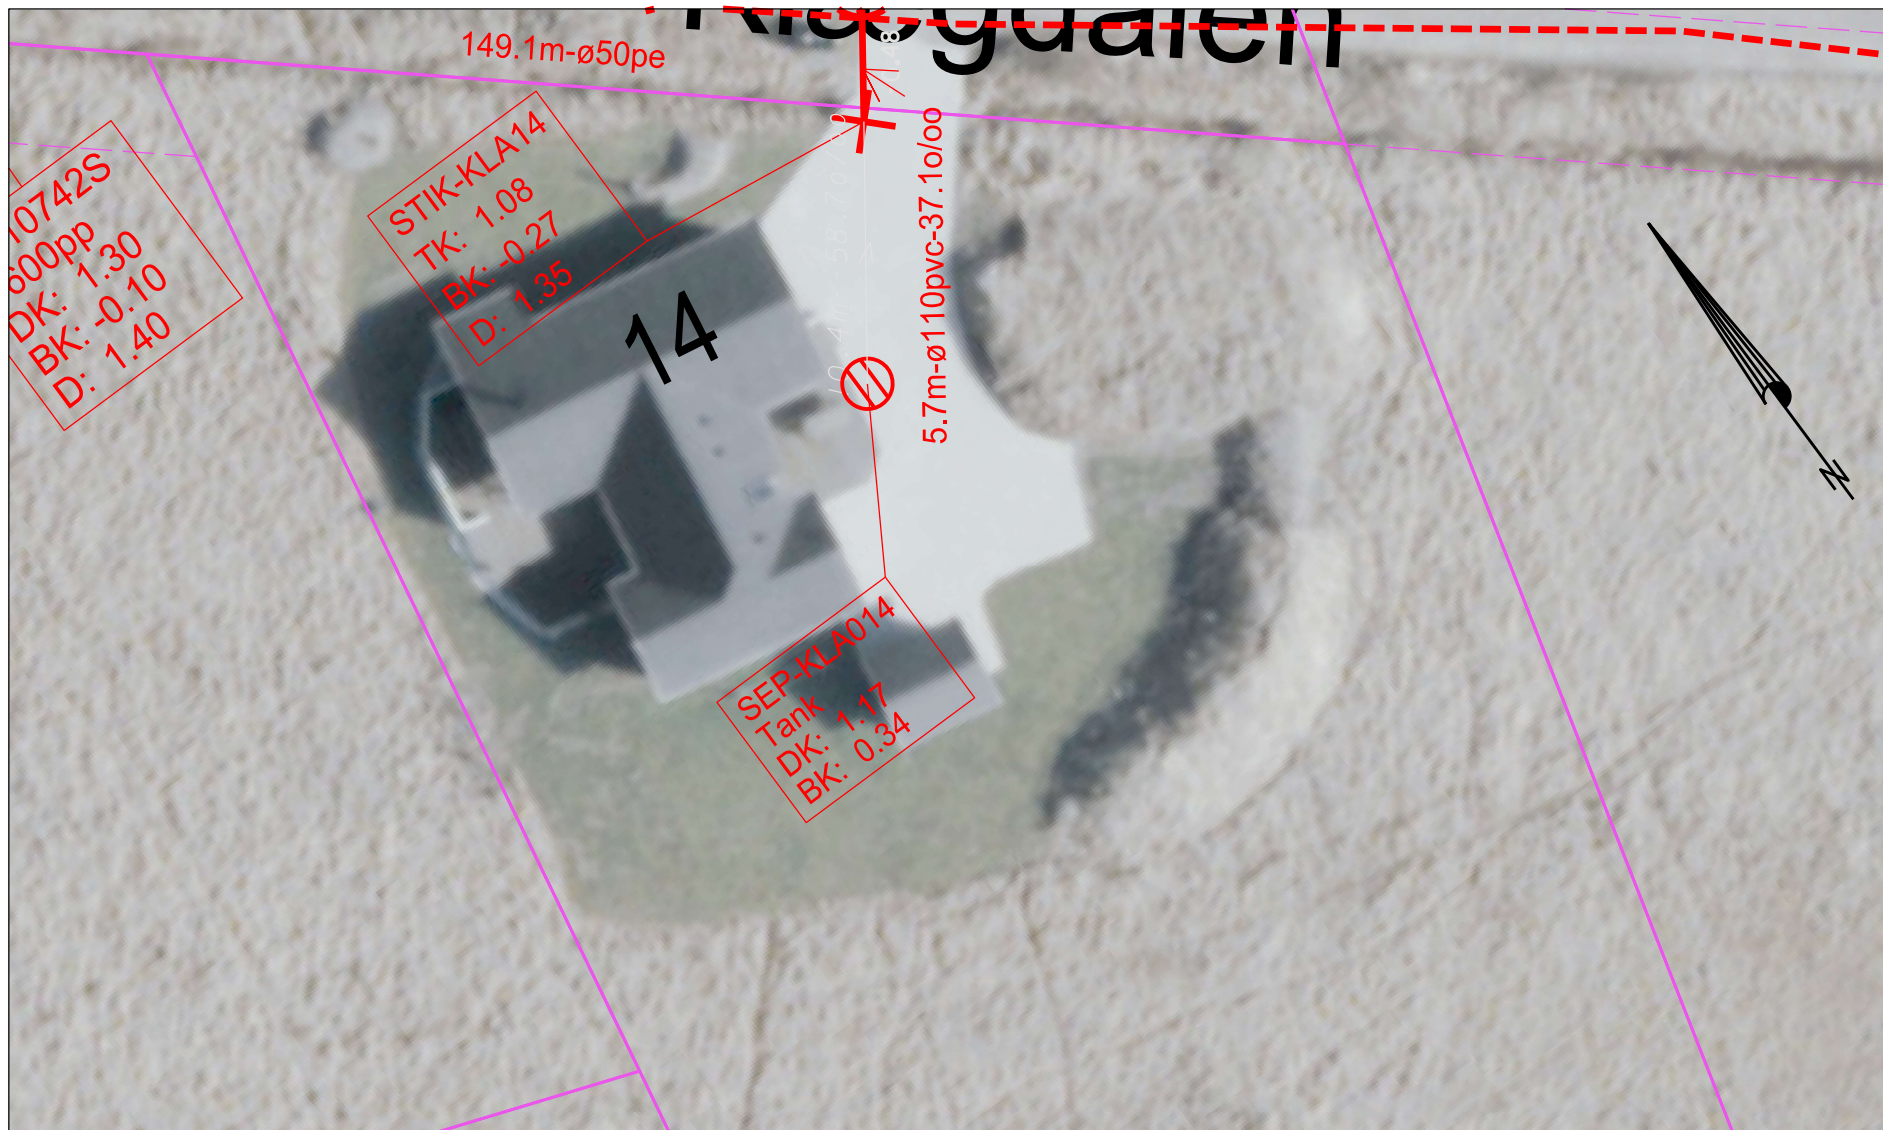

SIGNATURFORKLARING:

-  Septiktank
-  Tilslutningspunkt
-  Stik, Ringkøbing-Skjern Forsyning
-  Privat stik
-  DK: Dækselkote
-  BK: Bundkote
-  Matrikelstel og Vejudlæg



Ringkøbing-Skjern Forsyning A/S

Ånumvej 28
6900 Skjern
Tlf.: 96 74 85 00
www.rsforssyning.dk

Projekt: Sommerhusloakering, Søndervig Etape 4

Projektleder: SAMI	Stikskitse	Tegn. nr: 14
Tegner: THJE	Klægdalen 14	Mål: 1:300
Kotesystem: DVR90		Dato: 18. jun. 2026
File: Stikskit...pe 4_2D.dgn	A4	Rev.: 0