


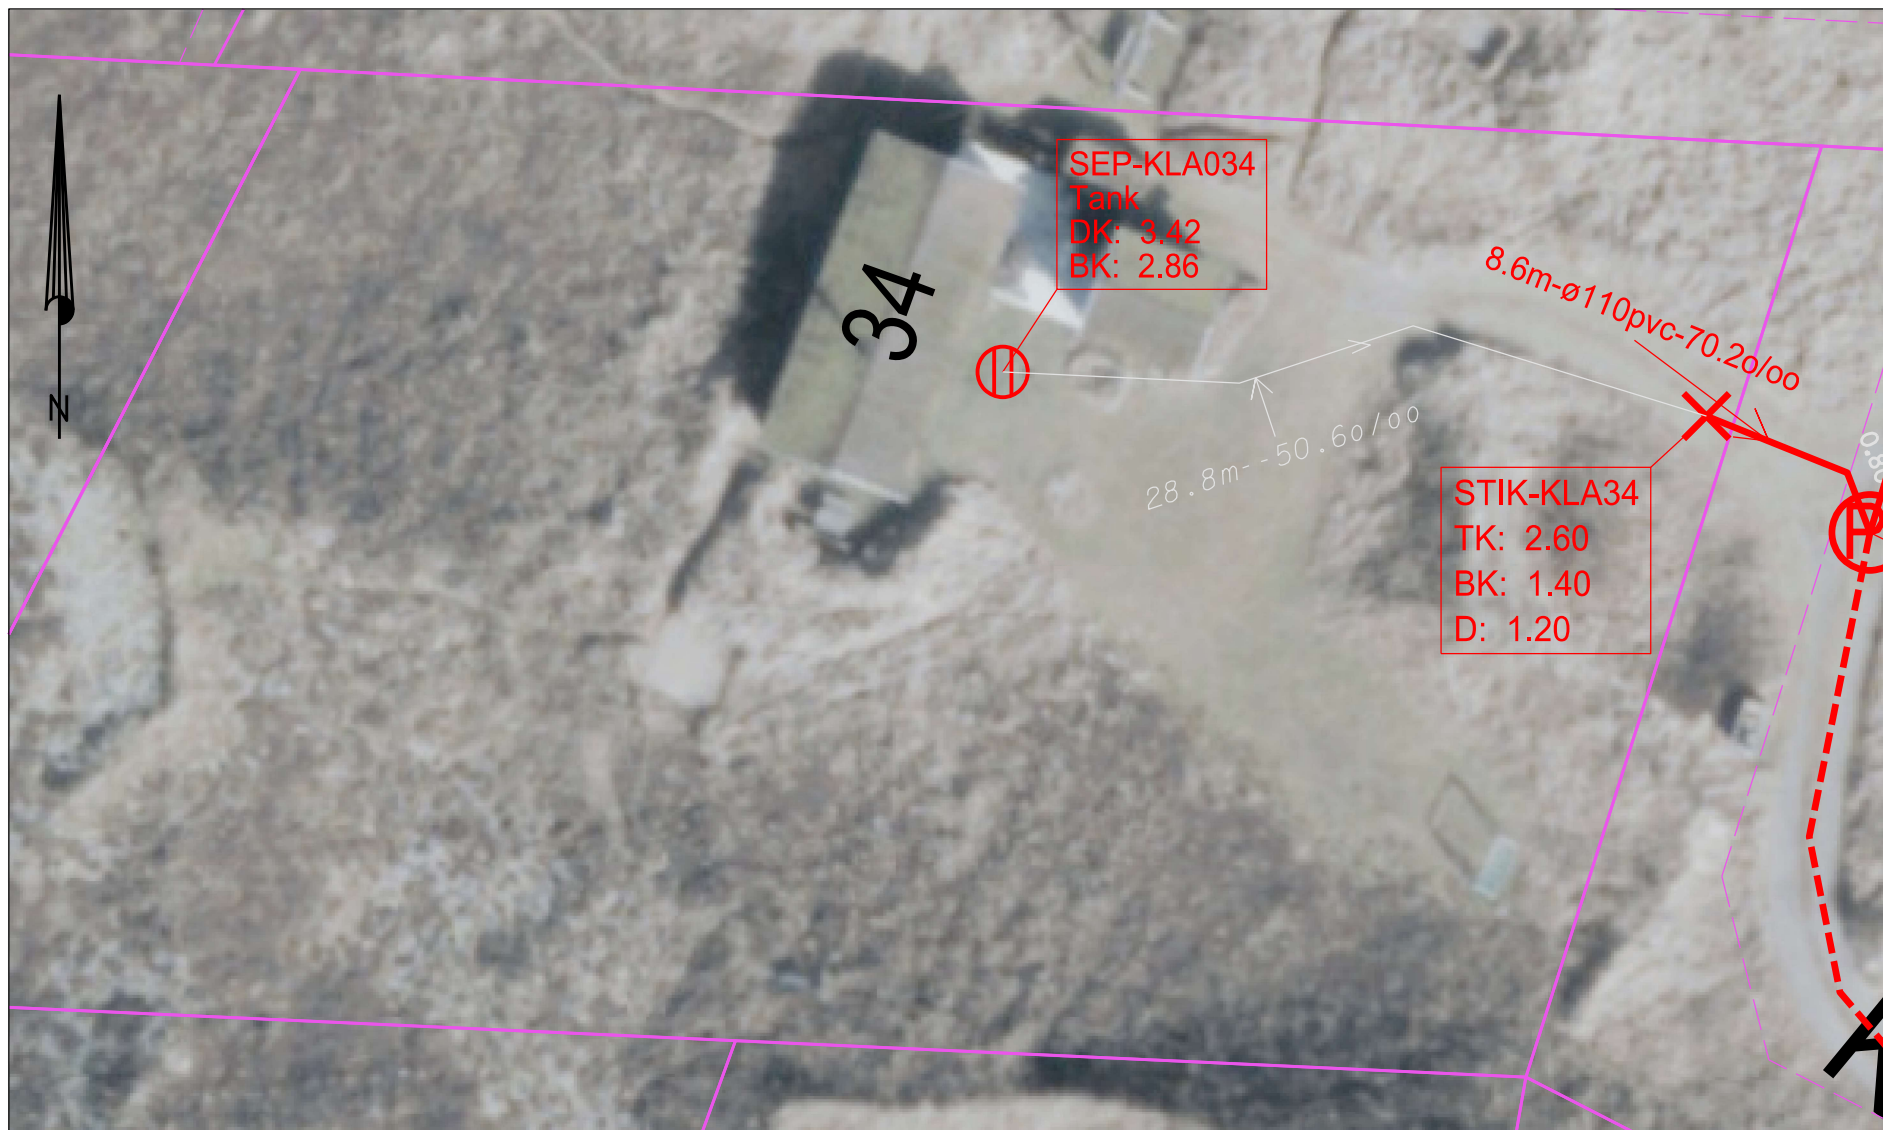

SIGNATURFORKLARING:

-  Septiktank
-  Tilslutningspunkt
-  Stik, Ringkøbing-Skjern Forsyning
-  Privat stik
- DK: Dækselkote
- BK: Bundkote
-  Matrikelskel og Vejudlæg



Ringkøbing-Skjern Forsyning A/S

Ånumvej 28
6900 Skjern
Tlf.: 96 74 85 00
www.rsforssyning.dk

Projekt: Sommerhuskloakering, Søndervig Etape 4

Projektleder: SAMI

Stikskitse

Tegn. nr: 34

Tegner: THJE

Klægdalen 34

Mål: 1:300

Kotesystem: DVR90

A4

Dato: 18. jun. 2026

File: Stikskit...pe 4_2D.dgn

Rev.: A 22. okt. 2026