


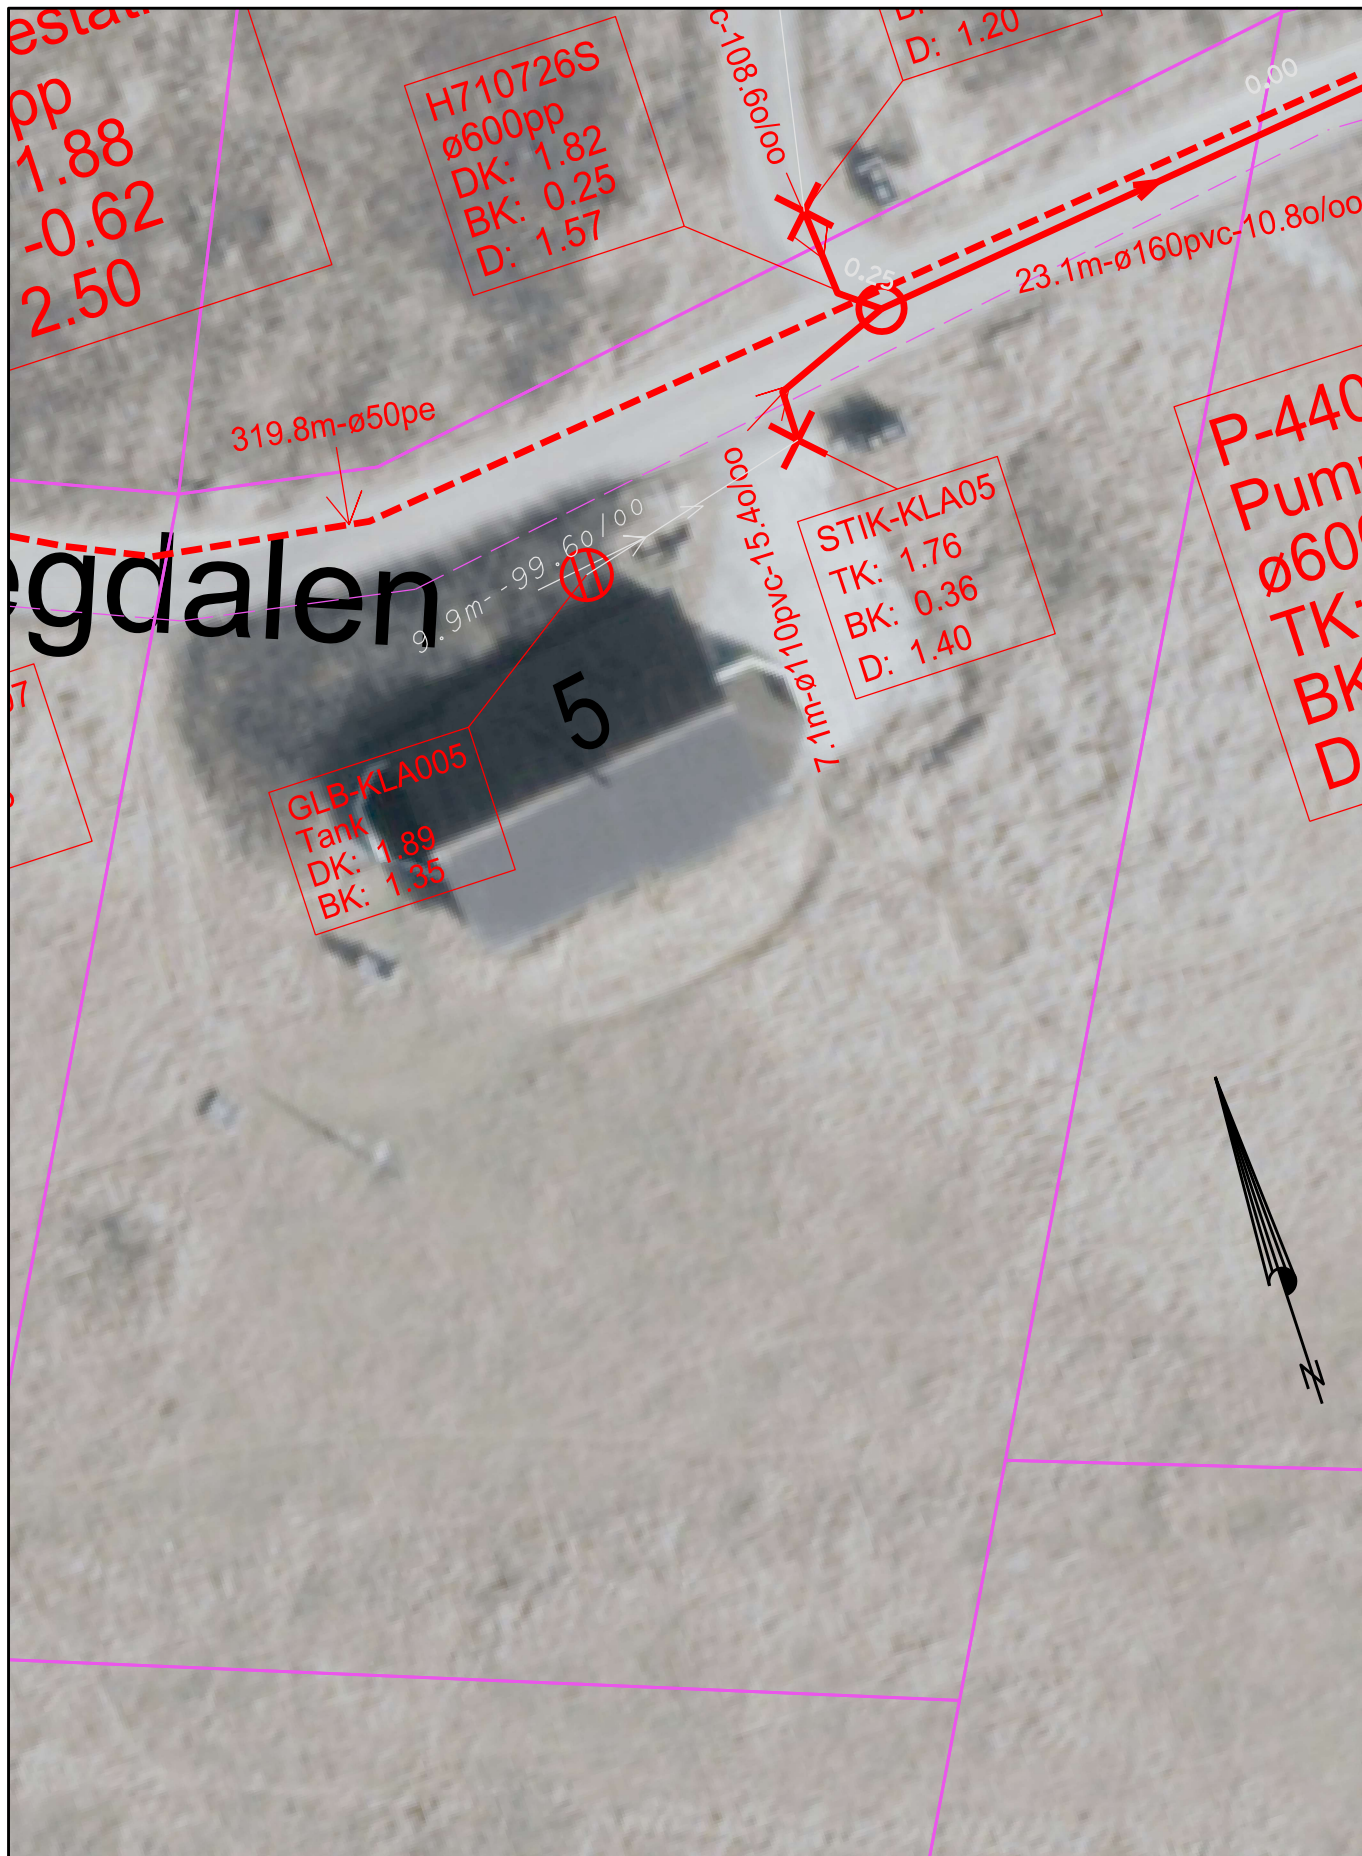

SIGNATURFORKLARING:

-  Septiktank
-  Tilslutningspunkt
-  Stik, Ringkøbing-Skjern Forsyning
-  Privat stik
-  DK: Dækselkote
-  BK: Bundkote
-  Matrikelstel og Vejudlæg



Ringkøbing-Skjern Forsyning A/S

Ånumvej 28
6900 Skjern
Tlf.: 96 74 85 00
www.rsforssyning.dk

Projekt: Sommerhuskloakering, Søndervig Etape 4

Projektleder: SAMI

Tegner: THJE

Kotesystem: DVR90

Fil: Stikskit...pe 4_2D.dgn

Stikskitse

Klægdalen 5

A4

Tegn. nr: 5

Mål: 1:300

Dato: 18. jun. 2026

Rev.: A 22. okt. 2026