


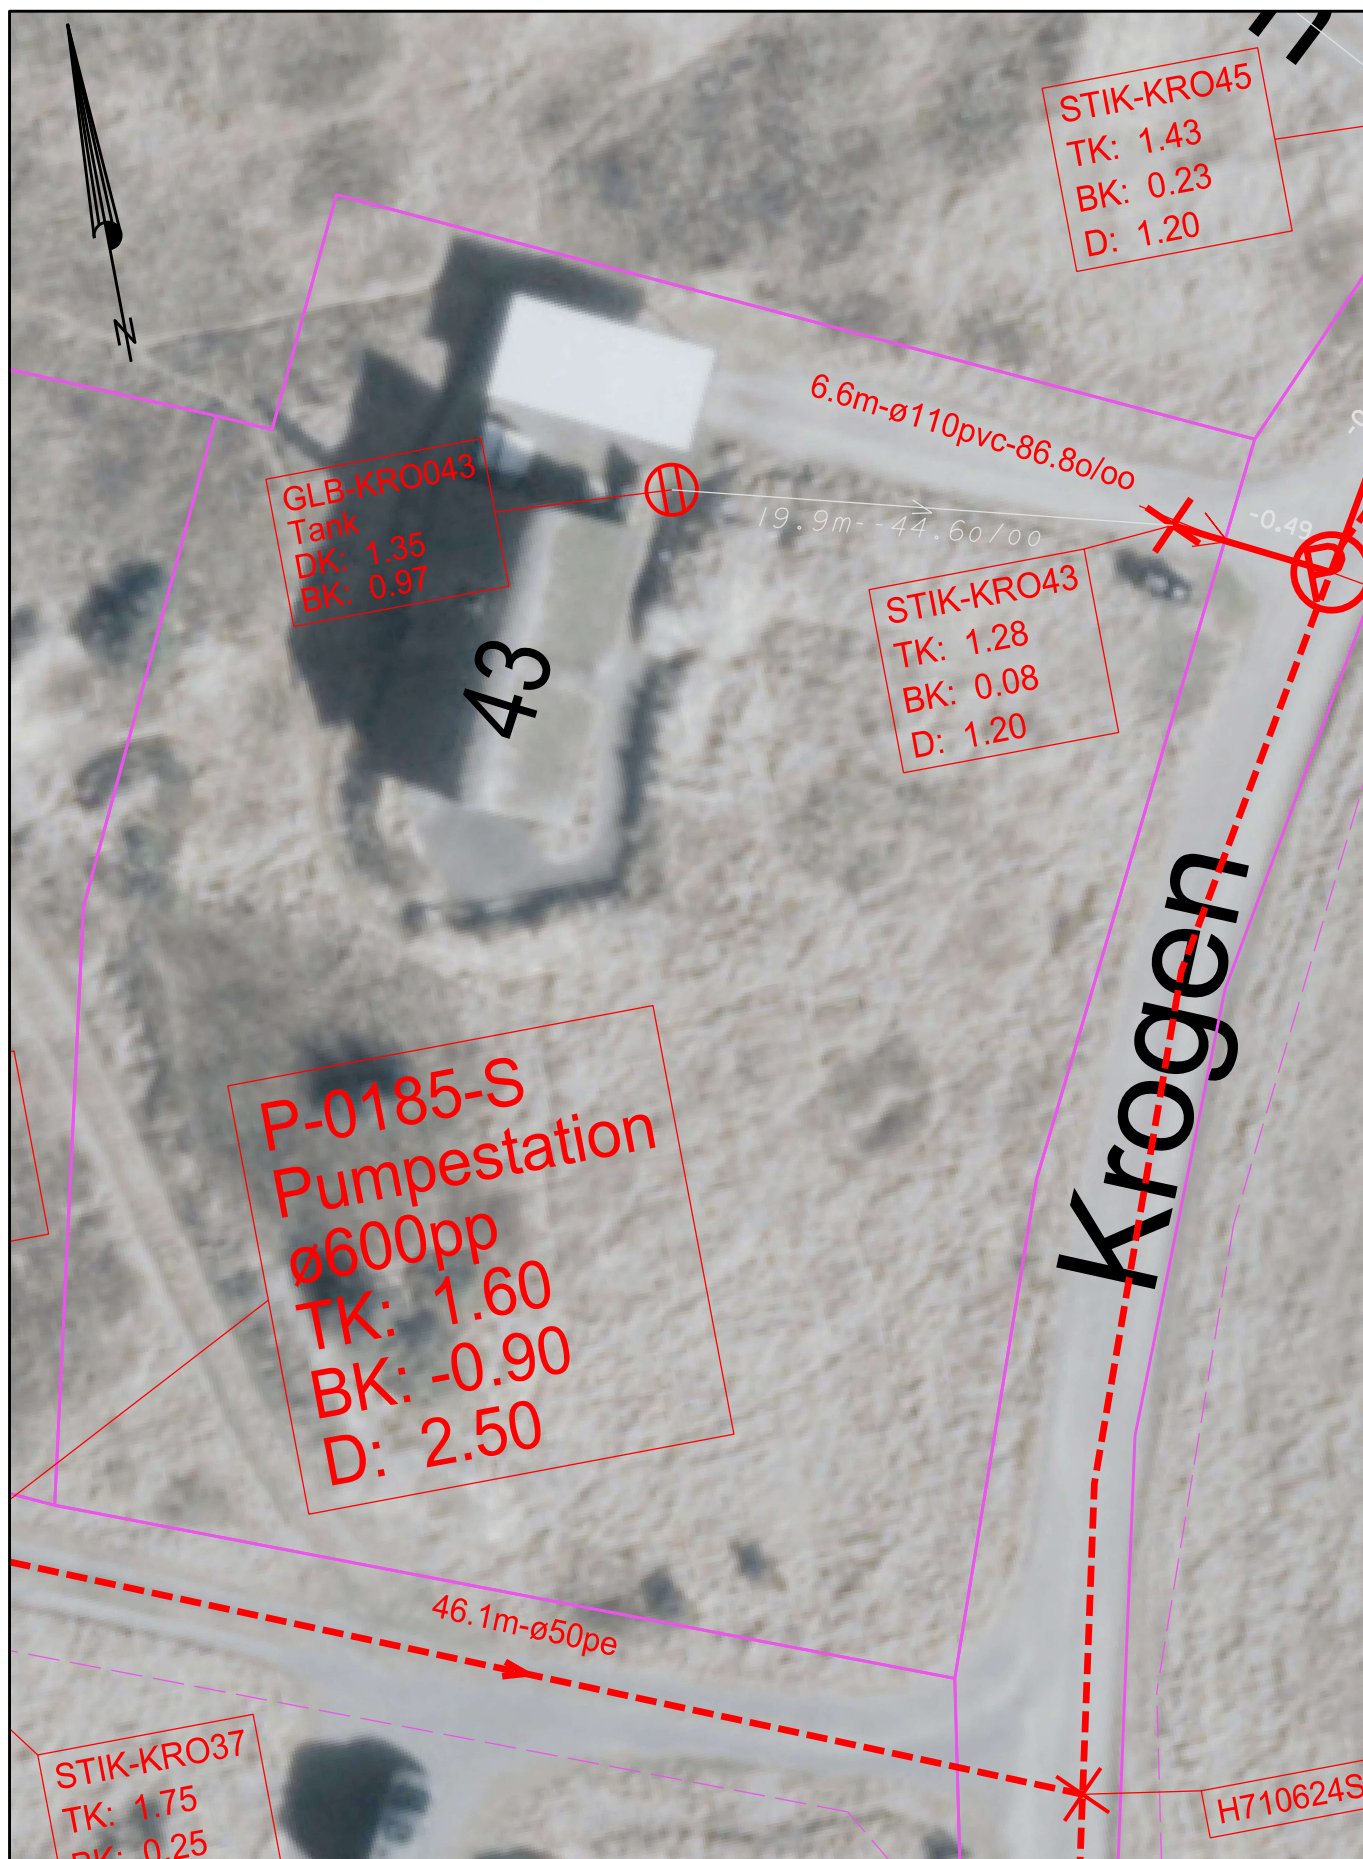

#### SIGNATURFORKLARING:

|     |                                   |
|-----|-----------------------------------|
|     | Septiktank                        |
|     | Tilslutningspunkt                 |
|     | Stik, Ringkøbing-Skjern Forsyning |
|     | Privat stik                       |
| DK: | Dækselkote                        |
| BK: | Bundkote                          |
|     | Matrikelkel og Vejdlæg            |



**Ringkøbing-Skjern Forsyning A/S**

Ånumvej 28  
6900 Skjern  
Tlf.: 96 74 85 00  
www.rsforssyning.dk

**Projekt:** Sommerhuskloakering, Søndervig Etape 4

|                                    |            |
|------------------------------------|------------|
| <b>Projektleder:</b> SAMI          | Stikskitse |
| <b>Tegner:</b> THJE                | Krogen 43  |
| <b>Kotesystem:</b> DVR90           | A4         |
| <b>Fil:</b> Stikskit...pe 4_2D.dgn |            |

**Tegn. nr:** 43

**Mål:** 1:300

**Dato:** 18. jun. 2026

**Rev.:** 0