


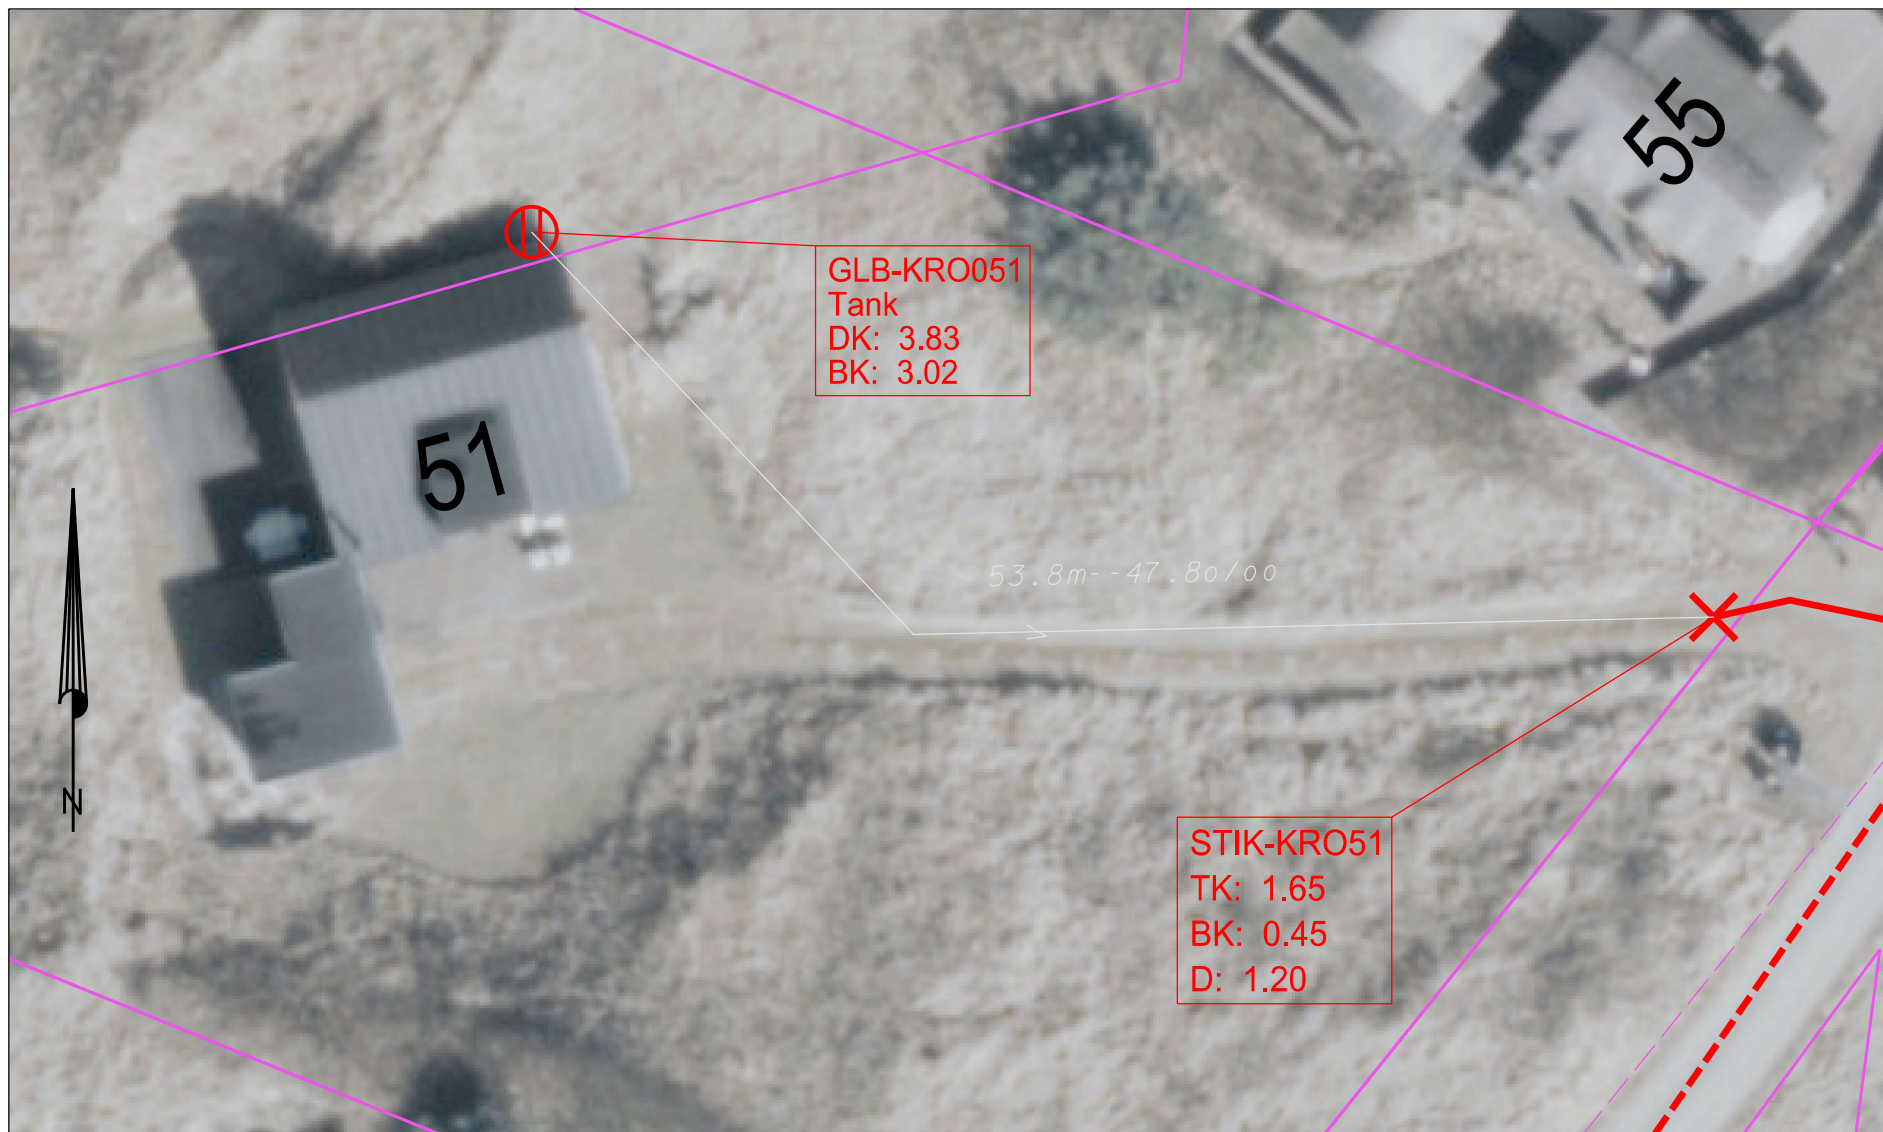

SIGNATURFORKLARING:

-  Septiktank
-  Tilslutningspunkt
-  Stik, Ringkøbing-Skjern Forsyning
-  Privat stik
- DK: Dækselkote
- BK: Bundkote
-  Matrikelskel og Vejudlæg



**Ringkøbing-Skjern Forsyning A/S**

Ånumvej 28  
6900 Skjern  
Tlf.: 96 74 85 00  
www.rsforssyning.dk

**Projekt:** Sommerhuskloakering, Søndervig Etape 4

|                                    |            |                            |
|------------------------------------|------------|----------------------------|
| <b>Projektleder:</b> SAMI          | Stikskitse | <b>Tegn. nr:</b> 51        |
| <b>Tegner:</b> THJE                | Krogen 51  | <b>Mål:</b> 1:300          |
| <b>Kotesystem:</b> DVR90           |            | <b>Dato:</b> 18. jun. 2026 |
| <b>Fil:</b> Stikskit...pe 4_2D.dgn | A4         | <b>Rev.:</b> 0             |