


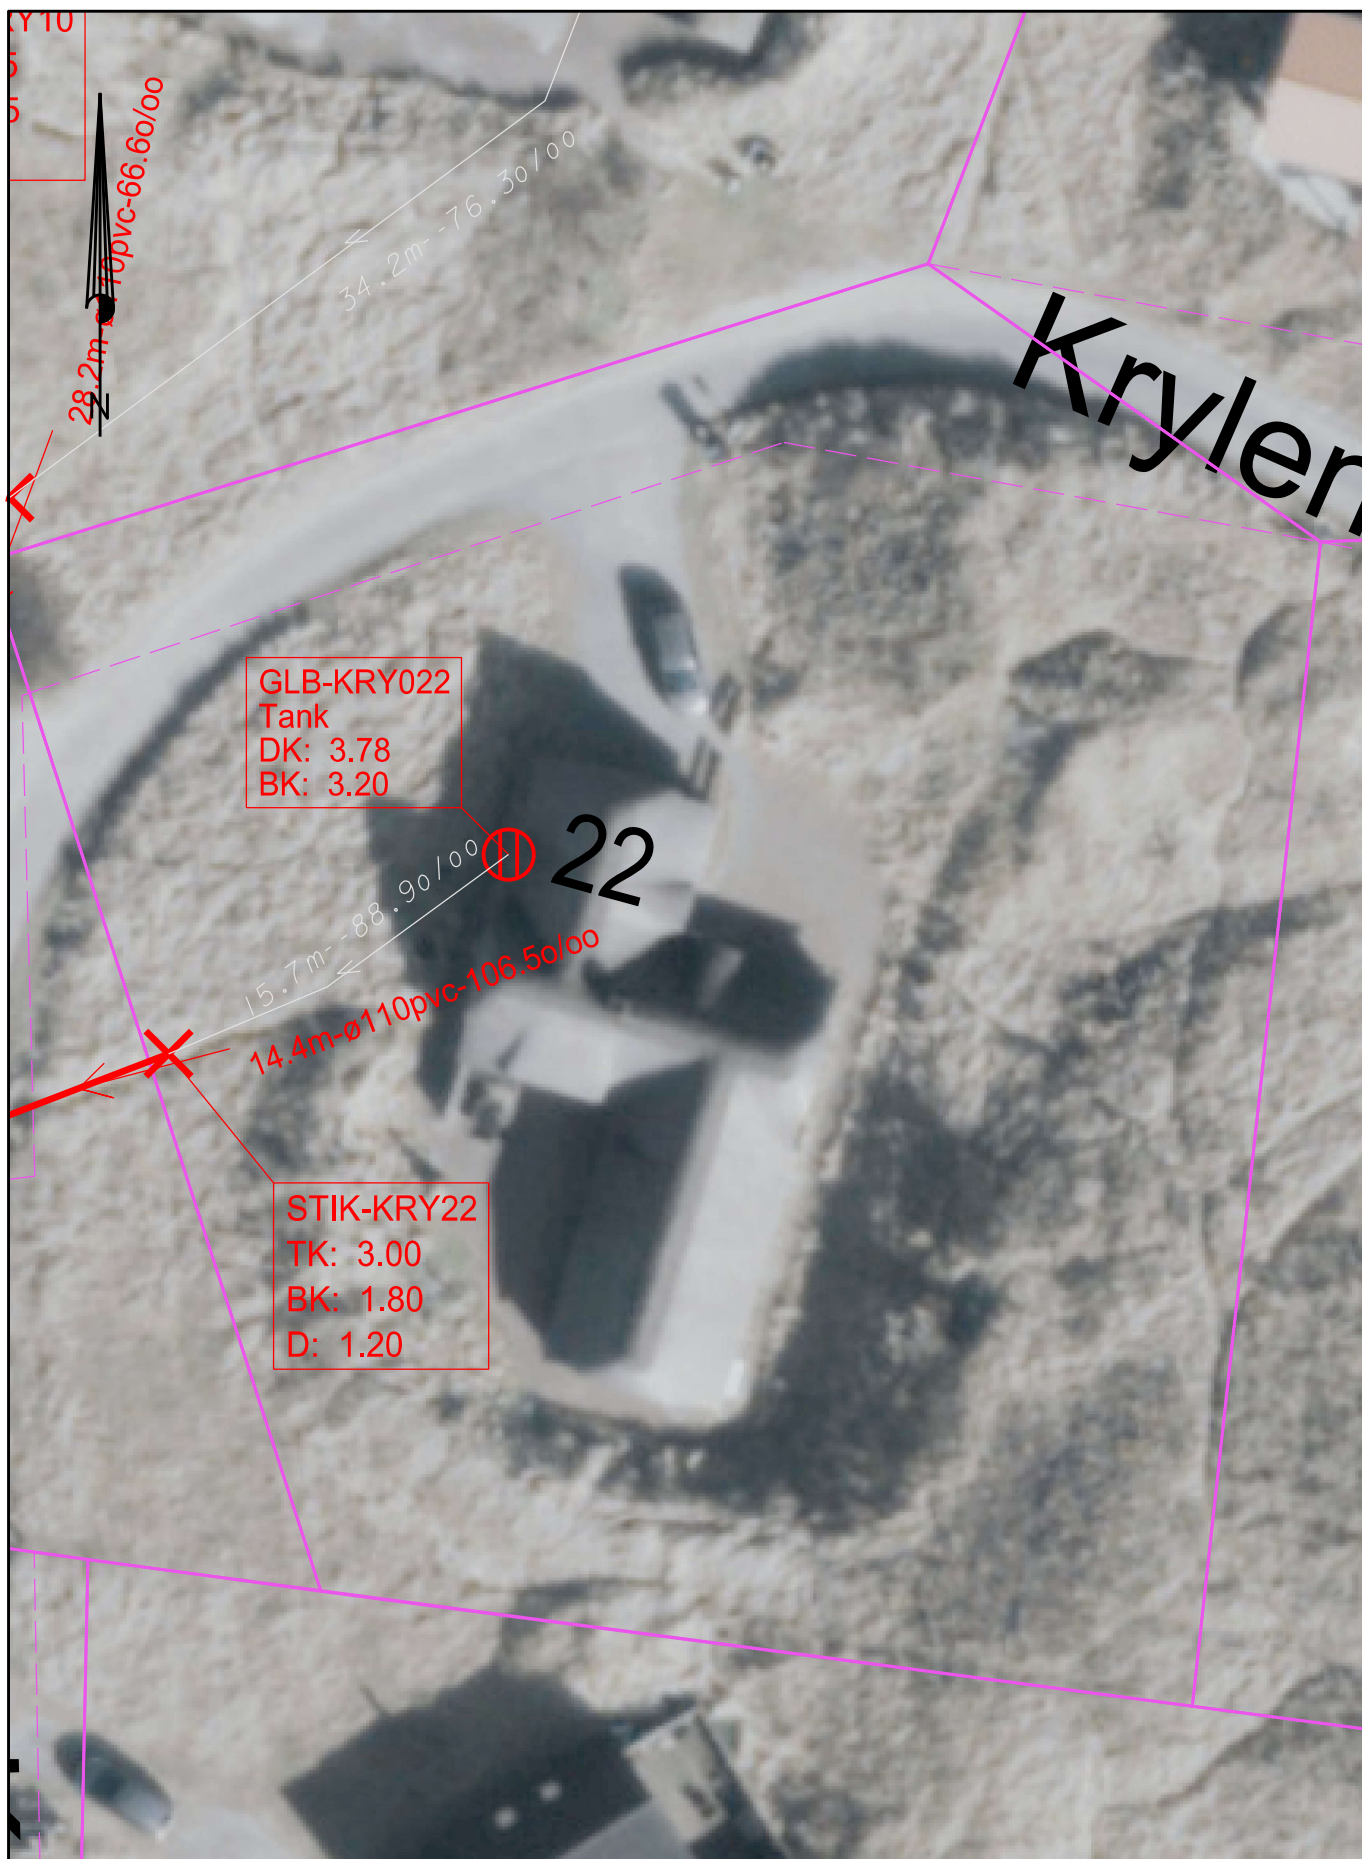

SIGNATURFORKLARING:

-  Septiktank
-  Tilslutningspunkt
-  Stik, Ringkøbing-Skjern Forsyning
-  Privat stik
- DK: Dækselkote
- BK: Bundkote
-  Matrikelskel og Vejudlæg



Ringkøbing-Skjern Forsyning A/S

Ånumvej 28
6900 Skjern
Tlf.: 96 74 85 00
www.rsforsyning.dk

Projekt: Sommerhuskloakering, Søndervig Etape 4

Projektleder: SAMI	Stikskitse
Tegner: THJE	Krylen 22
Kotesystem: DVR90	
Fil: Stikskit...pe 4_2D.dgn	A4

Tegn. nr: 22

Mål: 1:300

Dato: 18. jun. 2026

Rev.: 0