


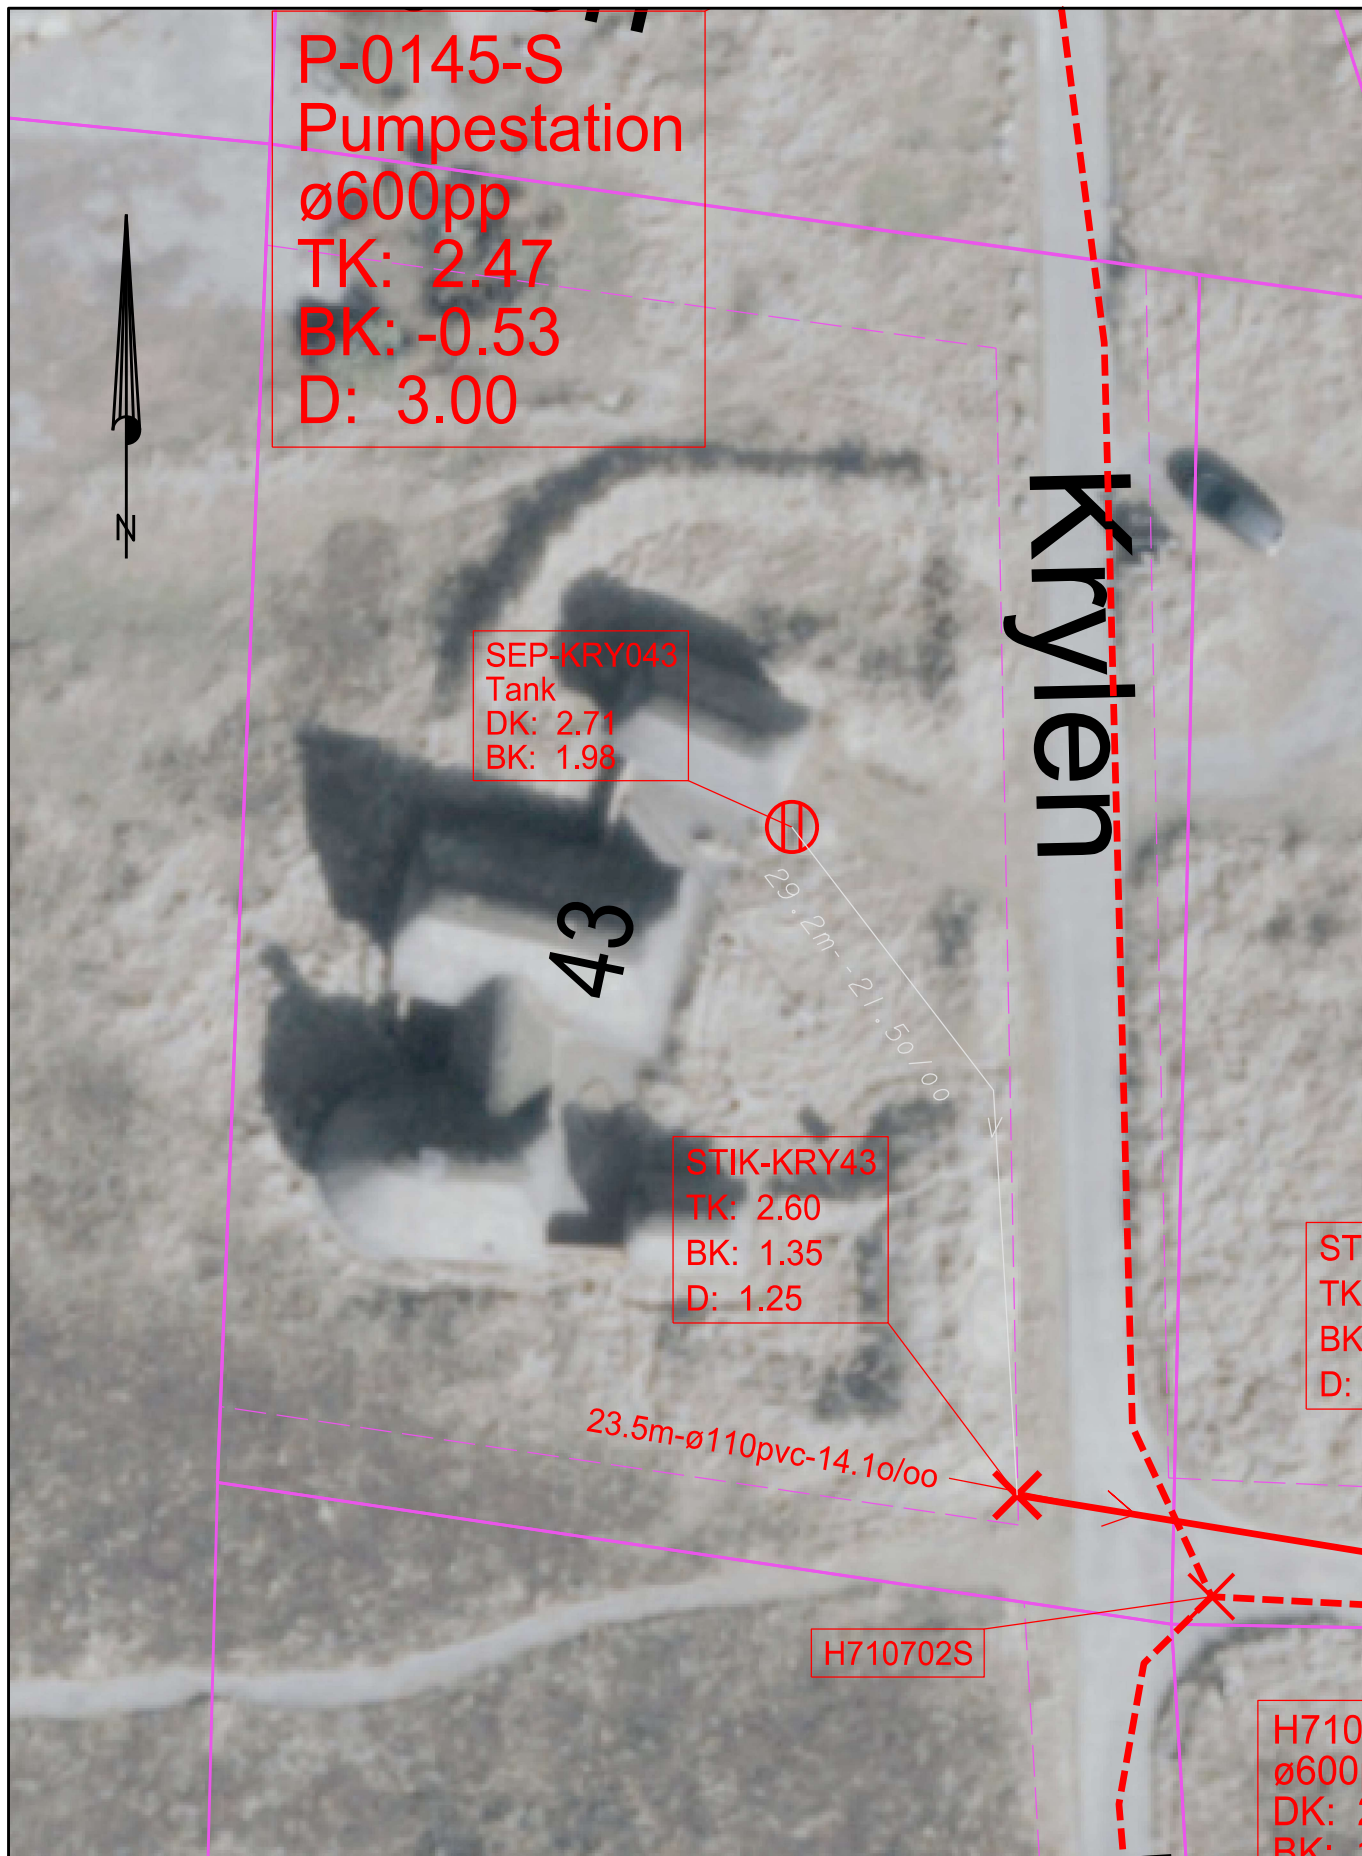

SIGNATURFORKLARING:

	Septiktank
	Tilslutningspunkt
	Stik, Ringkøbing-Skjern Forsyning
	Privat stik
DK:	Dækselkote
BK:	Bundkote
	Matrikelskel og Vejudlæg



Ringkøbing-Skjern Forsyning A/S

Ånumvej 28
6900 Skjern
Tlf.: 96 74 85 00
www.rsforssyning.dk

Projekt: Sommerhuskloakering, Søndervig Etape 4

Projektleder: SAMI	Stikskitse	Tegn. nr: 43
Tegner: THJE	Krylen 43	Mål: 1:300
Kotesystem: DVR90		Dato: 18. jun. 2026
Fil: Stikskit...pe 4_2D.dgn	A4	Rev.: 0