


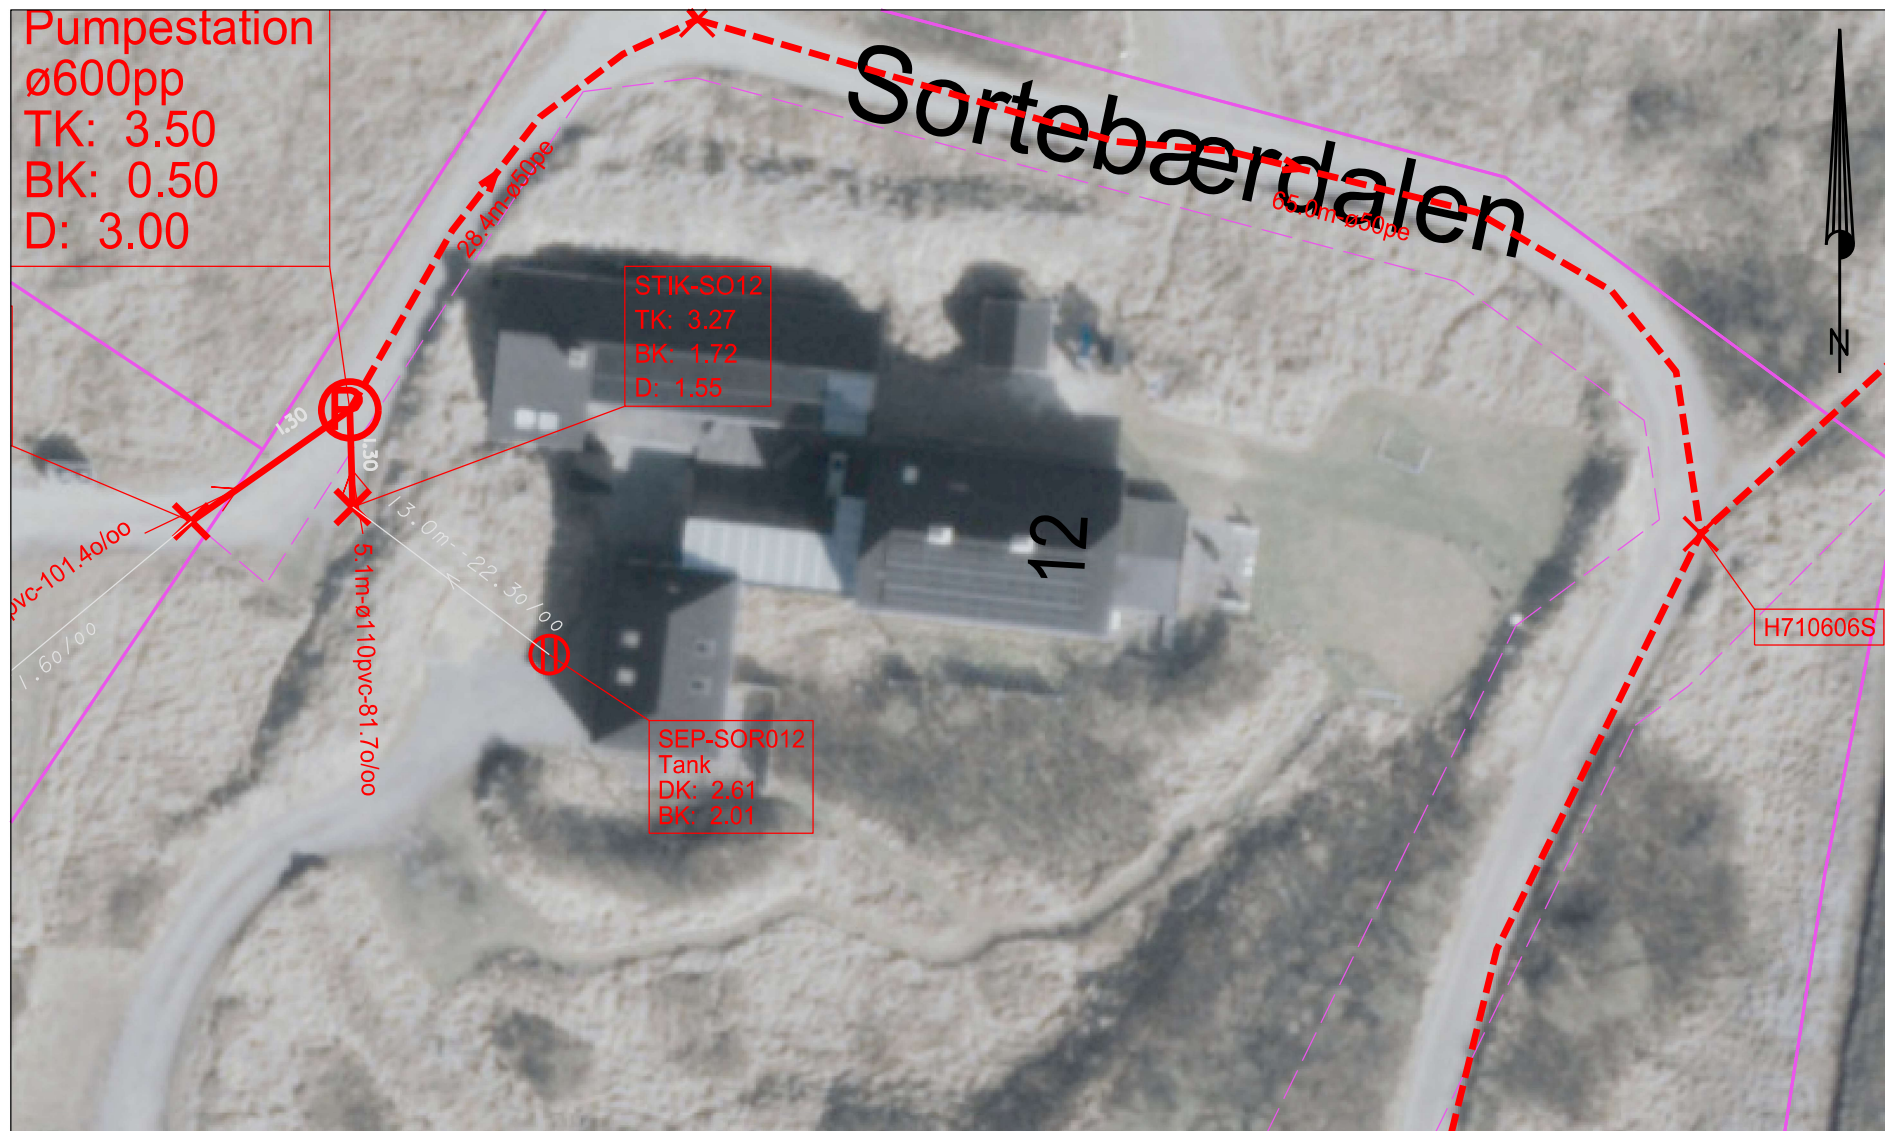

SIGNATURFORKLARING:

-  Septiktank
-  Tilslutningspunkt
-  Stik, Ringkøbing-Skjern Forsyning
-  Privat stik
- DK: Dækselkote
- BK: Bundkote
-  Matrikelskel og Vejudlæg



Ringkøbing-Skjern Forsyning A/S

Ånumvej 28
 6900 Skjern
 Tlf.: 96 74 85 00
 www.rsforssyning.dk

Projekt: Sommerhuskloakering, Søndervig Etape 4

Projektleder: SAMI

Stikskitse

Tegn. nr: 12

Tegner: THJE

Sortebærdalen 12

Mål: 1:400

Kotesystem: DVR90

A4

Dato: 25. feb. 2026

Fil: Stikskit...pe 4_2D.dgn

Rev.: 0