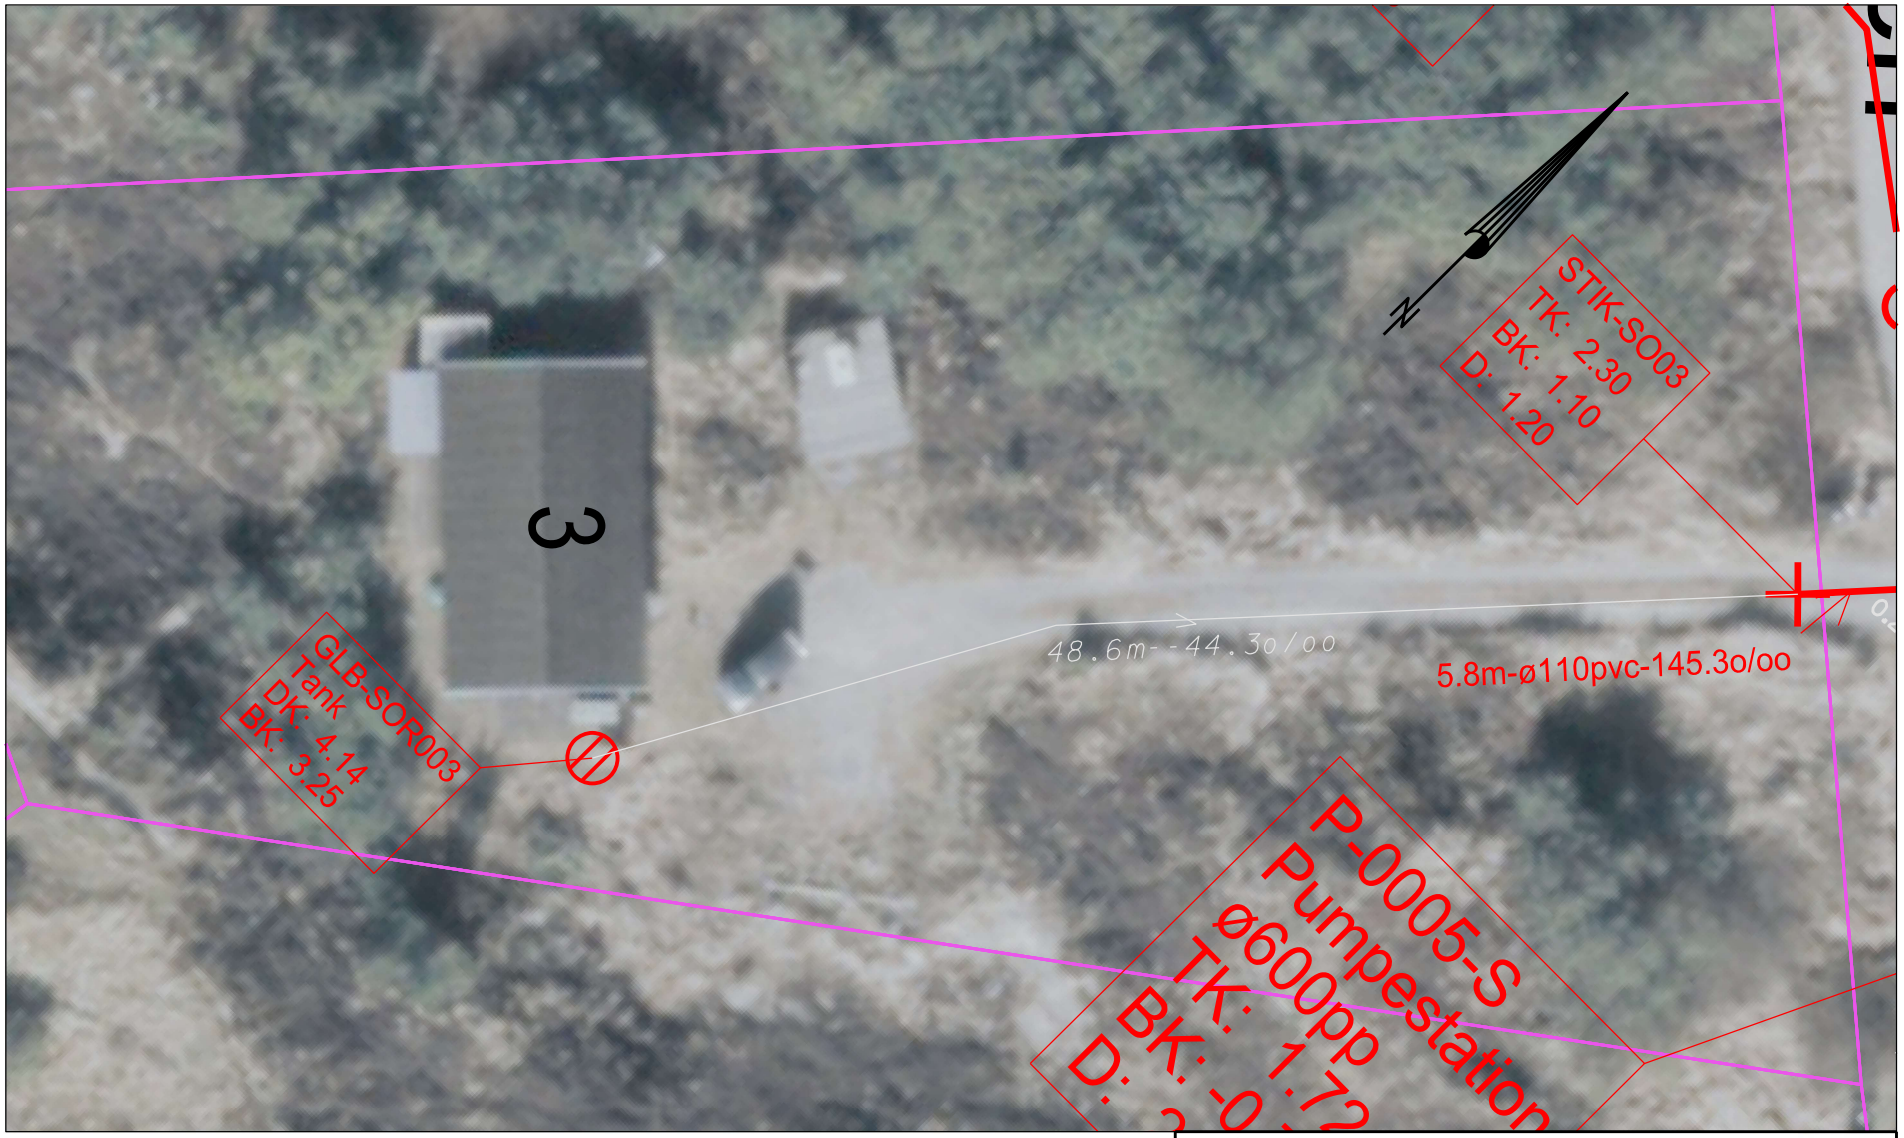

SIGNATURFORKLARING:

- Septiktank
- Tilslutningspunkt
- Stik, Ringkøbing-Skjern Forsyning
- Privat stik
- DK: Dækselkote
- BK: Bundkote
- Matrikelskel og Vejudlæg

Ringkøbing-Skjern Forsyning A/S

Ånumvej 28
6900 Skjern
Tlf.: 96 74 85 00
www.rsforsyning.dk

Projekt: Sommerhuskloakering, Søndervig Etape 4

Projektleder: SAMI	Stikskitse	**Tegn. nr:** 3
Tegner: THJE	Sortebærdalen 3	**Mål:** 1:300
Kotesystem: DVR90		**Dato:** 25. feb. 2026
Fil: Stikskit...pe 4_2D.dgn	A4	**Rev.:** 0