


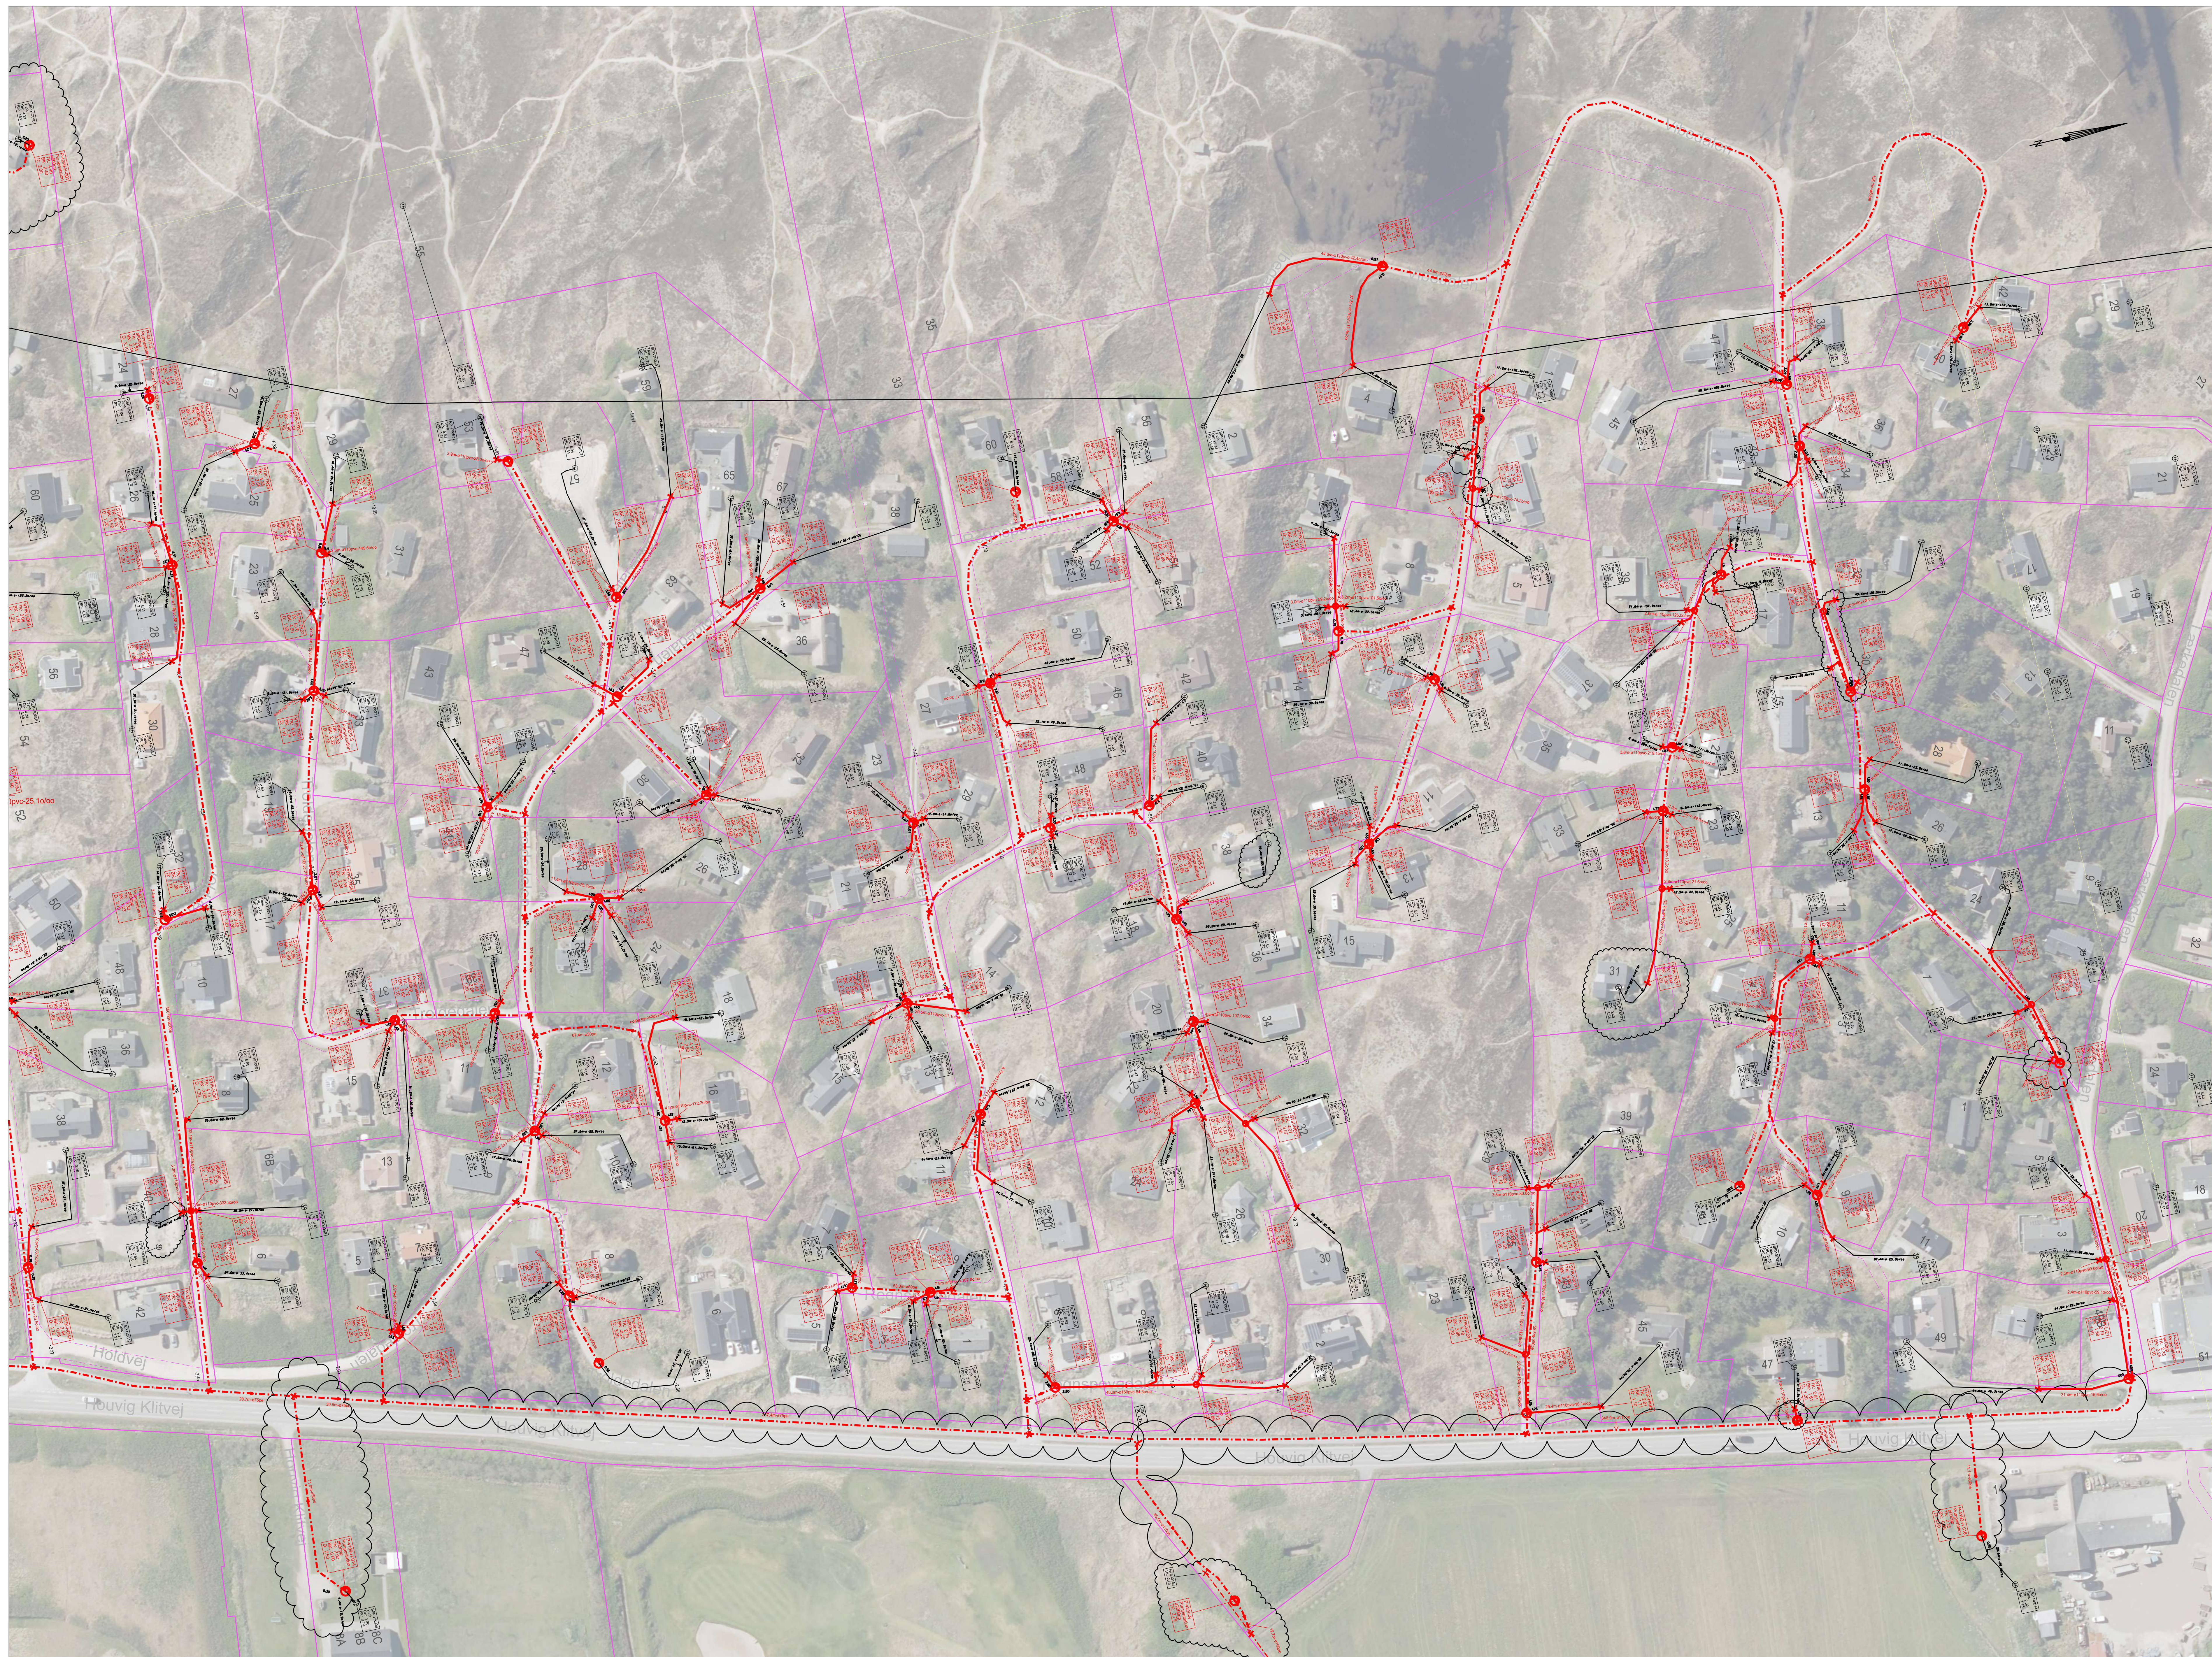

Spløtvandsledning	Brand	Bestemmelse for kote
Trykledning spløtvand	Størrelse	Angivet (H)
Sikringsledning	Overløb	Skærmet (S)
Faldledning	Pumpe	Profil (P)
Trykledning fald	Vandledning	Digitaliseret (D)
Regnvandsledning	Udled	Fotogrammet (F)
Trykledning regnvand	Sandfang	Landsmåling (L)
Sikringsledning regnvand	Punkt	Tv-inspektion (A)
Overledning	Absorbering	Brandsikring (B)
Dækledning	Støttestrøm	Notifik. (N)
Ledning anden ejer	Rendestørrelse	Bestemt H. PVC pvc
	Byggetid	Glasrør (G)

0 15 30 45 60 75 m

 Ringkøbing-Skjern Forsyning A/S		Årsmødet 28 6500 Skjern Tlf.: 96 74 85 00 www.rsforsyning.dk
Projekt: Sommerhuskloakering, Søndervej		
Projektleder: samr	Etape 2 Nord	Tegn. nr: 301
Tegner: samr		Mål: 1:750
Koltesystem: DWR90		Dato: 15. sep. 2024
File: p050ender25proj.dwg		Rev.: 2.06. maj, 2025