


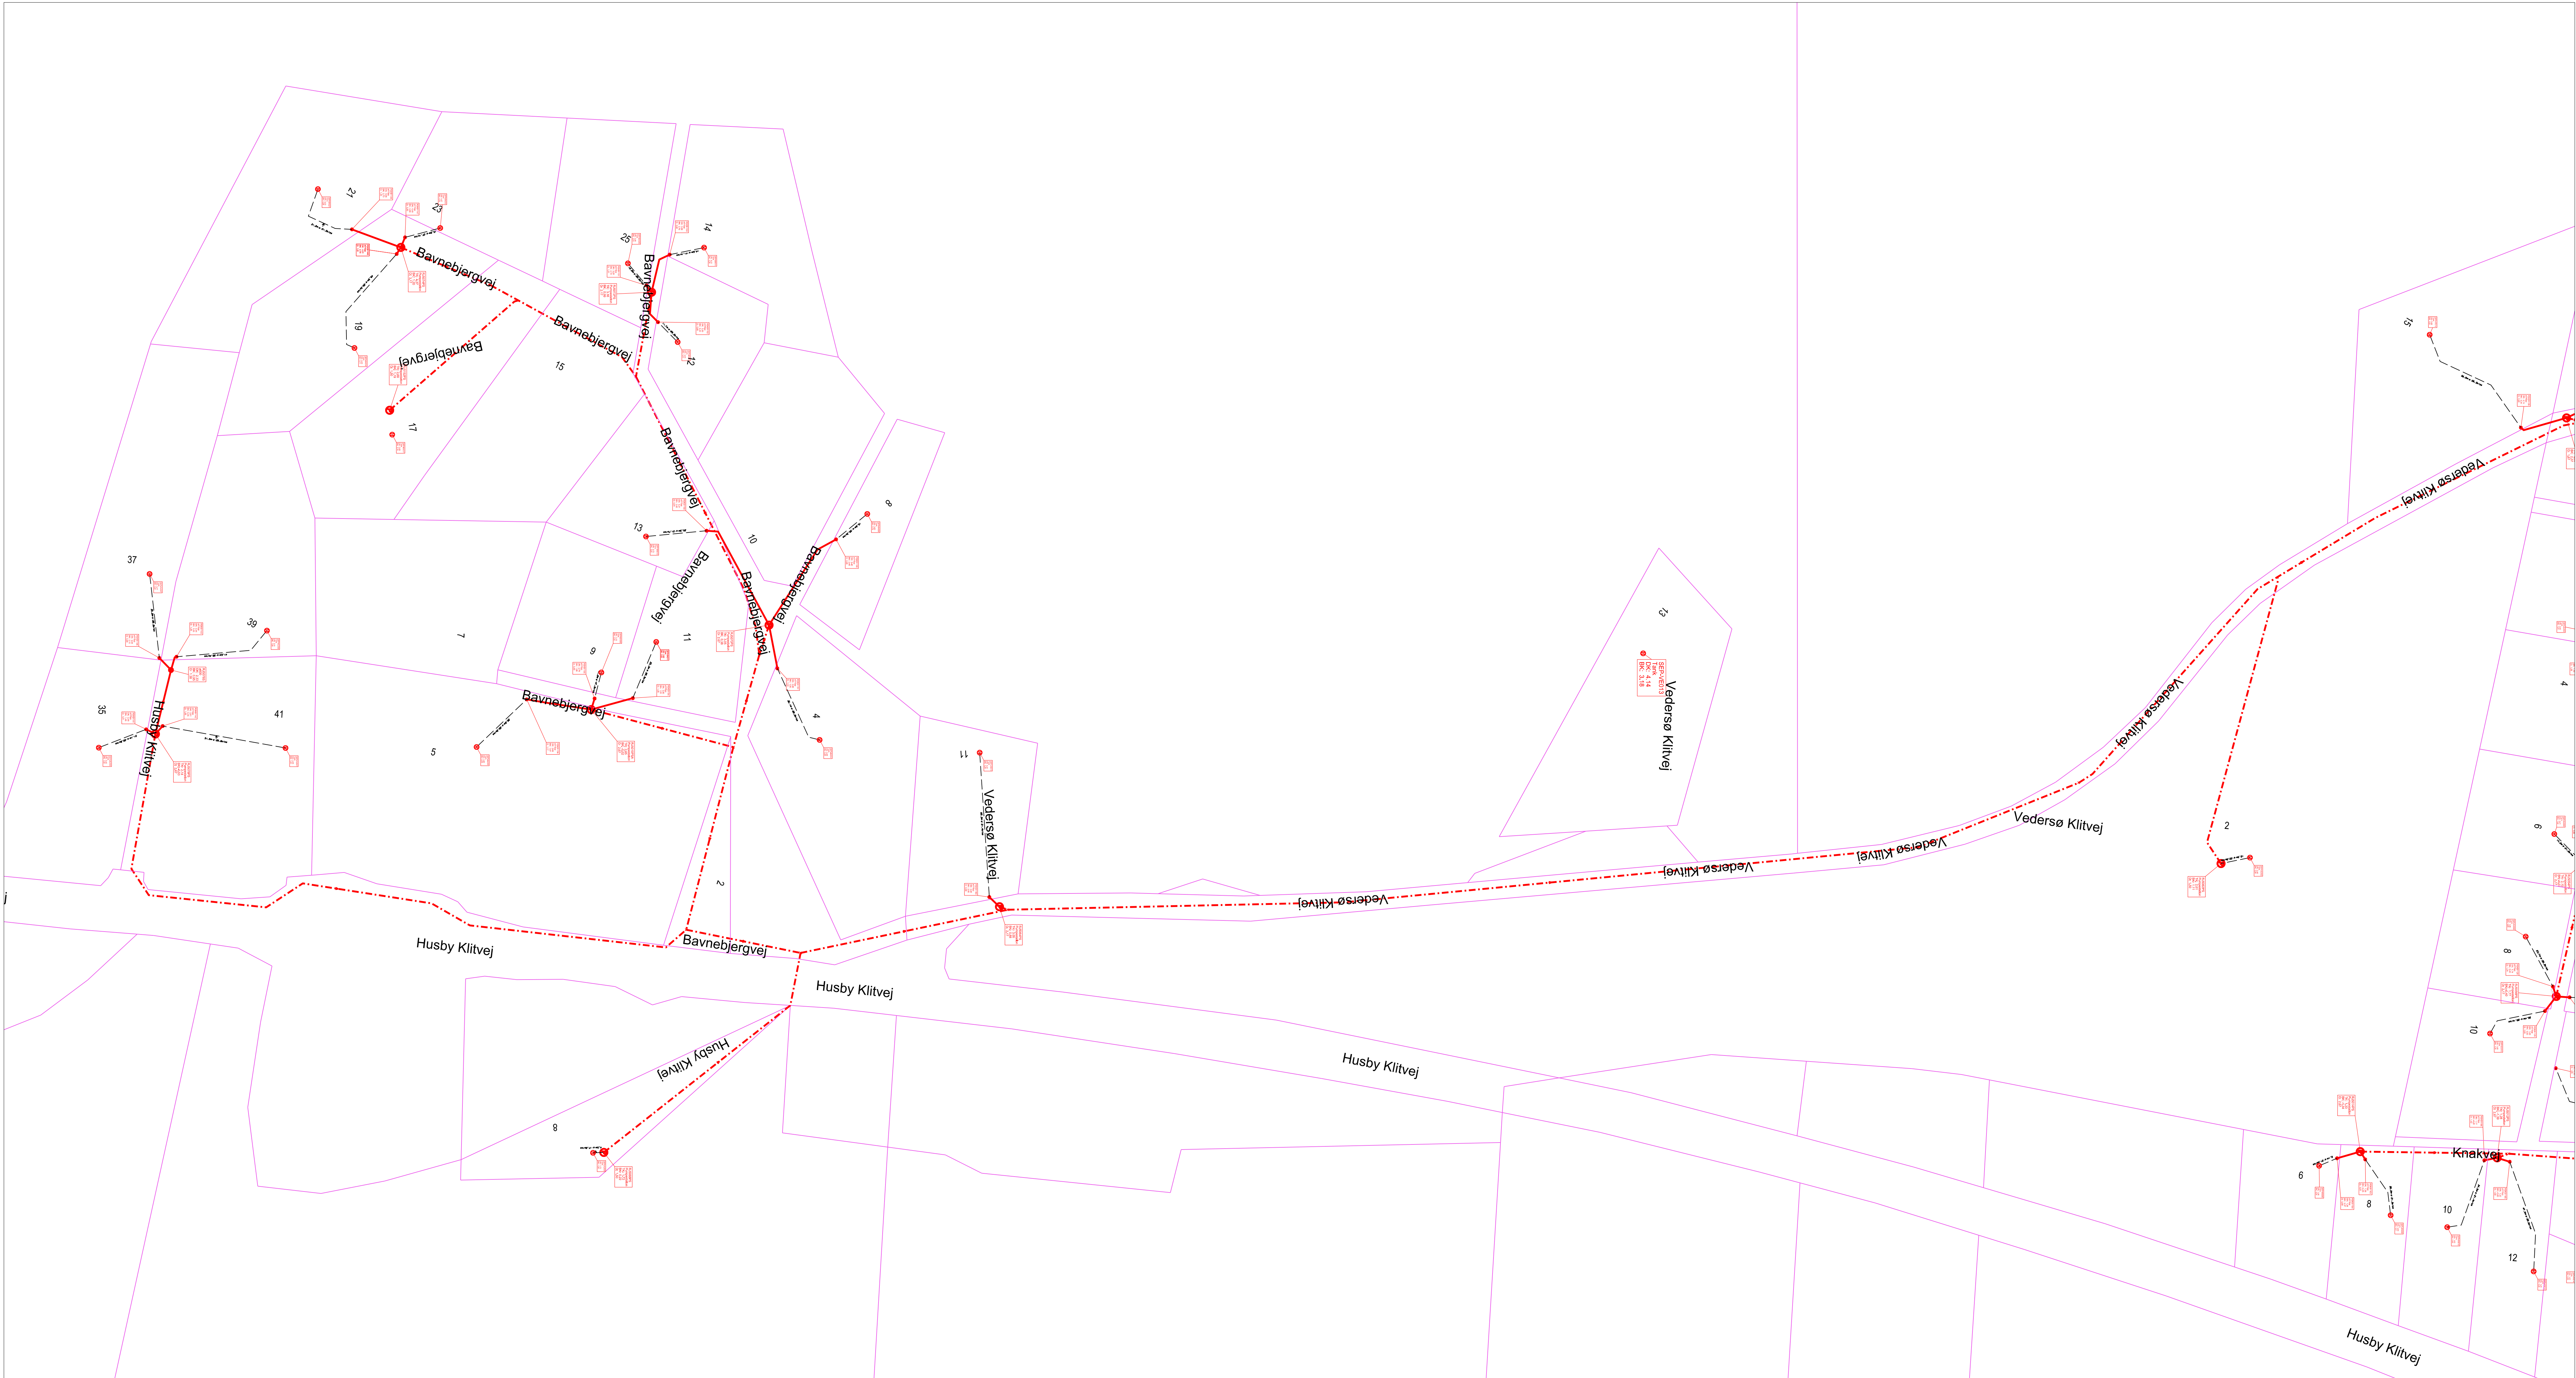

Spildevandsledning	Brand	Bestemmelse for kote
Trykledning spildevand	Brand	Undvige (U)
Stikledning spildevand	Overløb	Skarnet (S)
Færdigledning	Pumpe	Projekt (P)
Trykledning fælles	Ventilbrønd	Dokument (D)
Stikledning fælles	Udled	Fotogrammetri (F)
Regnvandsledning	Saniteting	Landsmåling (L)
Trykledning regnvand	Punkt	Teknisering (A)
Stikledning regnvand	Absorbering	Brandsikkerhed (B)
Overledning	Stalbrønd	Meddele (M)
Dækløstledning	Revideretbrønd	Revideret (R)
Ledning anden ejer	Byggeværk	Revideret (R)

Ringkøbing-Skjern Forsyning A/S
Årsumvej 28
6900 Skjern
Tlf.: 96 74 85 00
www.rforsyning.dk

Projekt: Sommerhuskloakering, Vedersø Klit		Tegn. nr.: 00
Projekteder: man	Projektforslag Bavnbjerg	Mål: 1:1000
Tegner: man	Kloakering med minipumpestationer	Dato: 16. mar. 2022
Kollesystem: DVI90	PR-742-004	Rev.: