


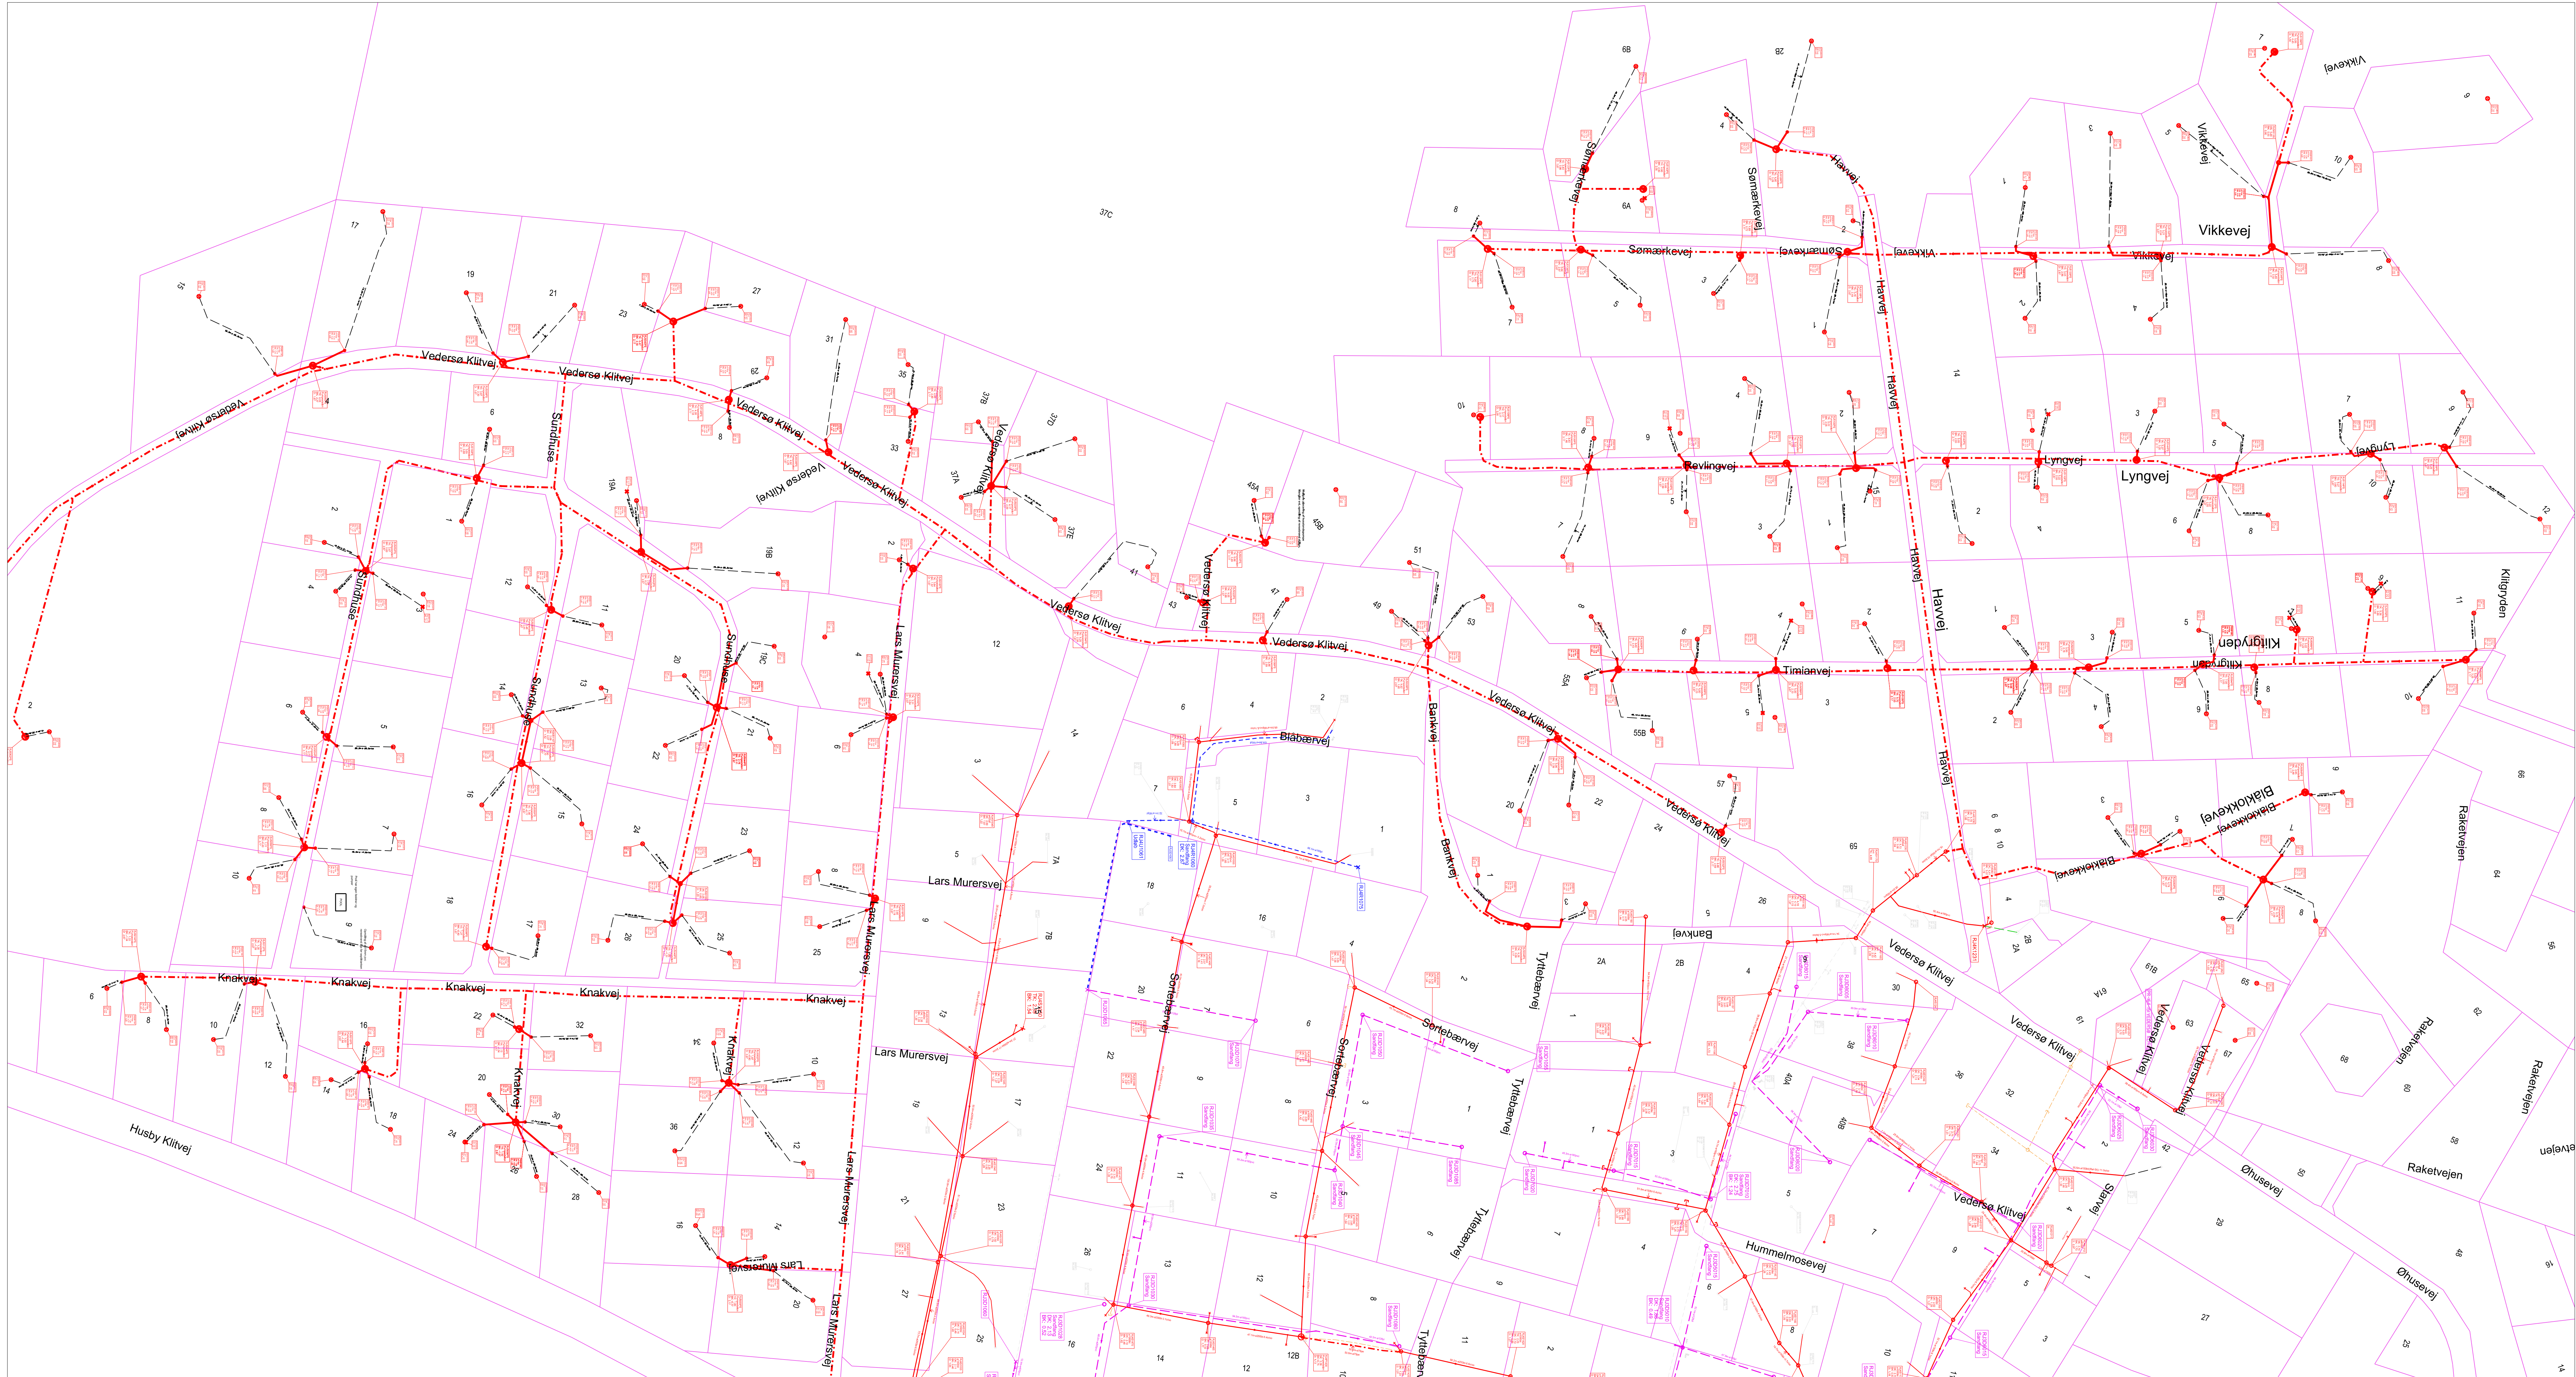

Spildevandsledning	Brænd	Ø	Bestemmelse for note
Trykledning	Basen	U	Udsket
Silkeledning	Overløb	B	Skæret
Fælledledning	Pumpe	P	Projekt
Trykledning	Ventilbrønd	D	Digitaliseret
Silkeledning	Udled	F	Programmeret
Regnledning	Sandfang	L	Landmåling
Trykledning	Punkt	A	Trykstation
Silkeledning	Afgrønt	3	Brandsrapport
Overledning	Skærbund	N	Nedskud
Del ledning	Brandskærbund		Beton st. PVC pvc
Ledning anden ejer	Bygwerk		Glasrør g

**Ringkøbing-Skjern Forsyning A/S**

Årumvej 28
6900 Skjern
Tlf.: 96 74 85 00
www.rsforssyning.dk

Projekt: Sommerhuskloakering, Vedersø Klit

Projektforslag

Tegner: maan

Koordinat: DVS90

Fil:

Projektforslag

Kloakering med minipumpestationer

PR-742-004

Tegn. nr: 00

Mål: 1:1200

Dato: 16. mar. 2022

Rev: