


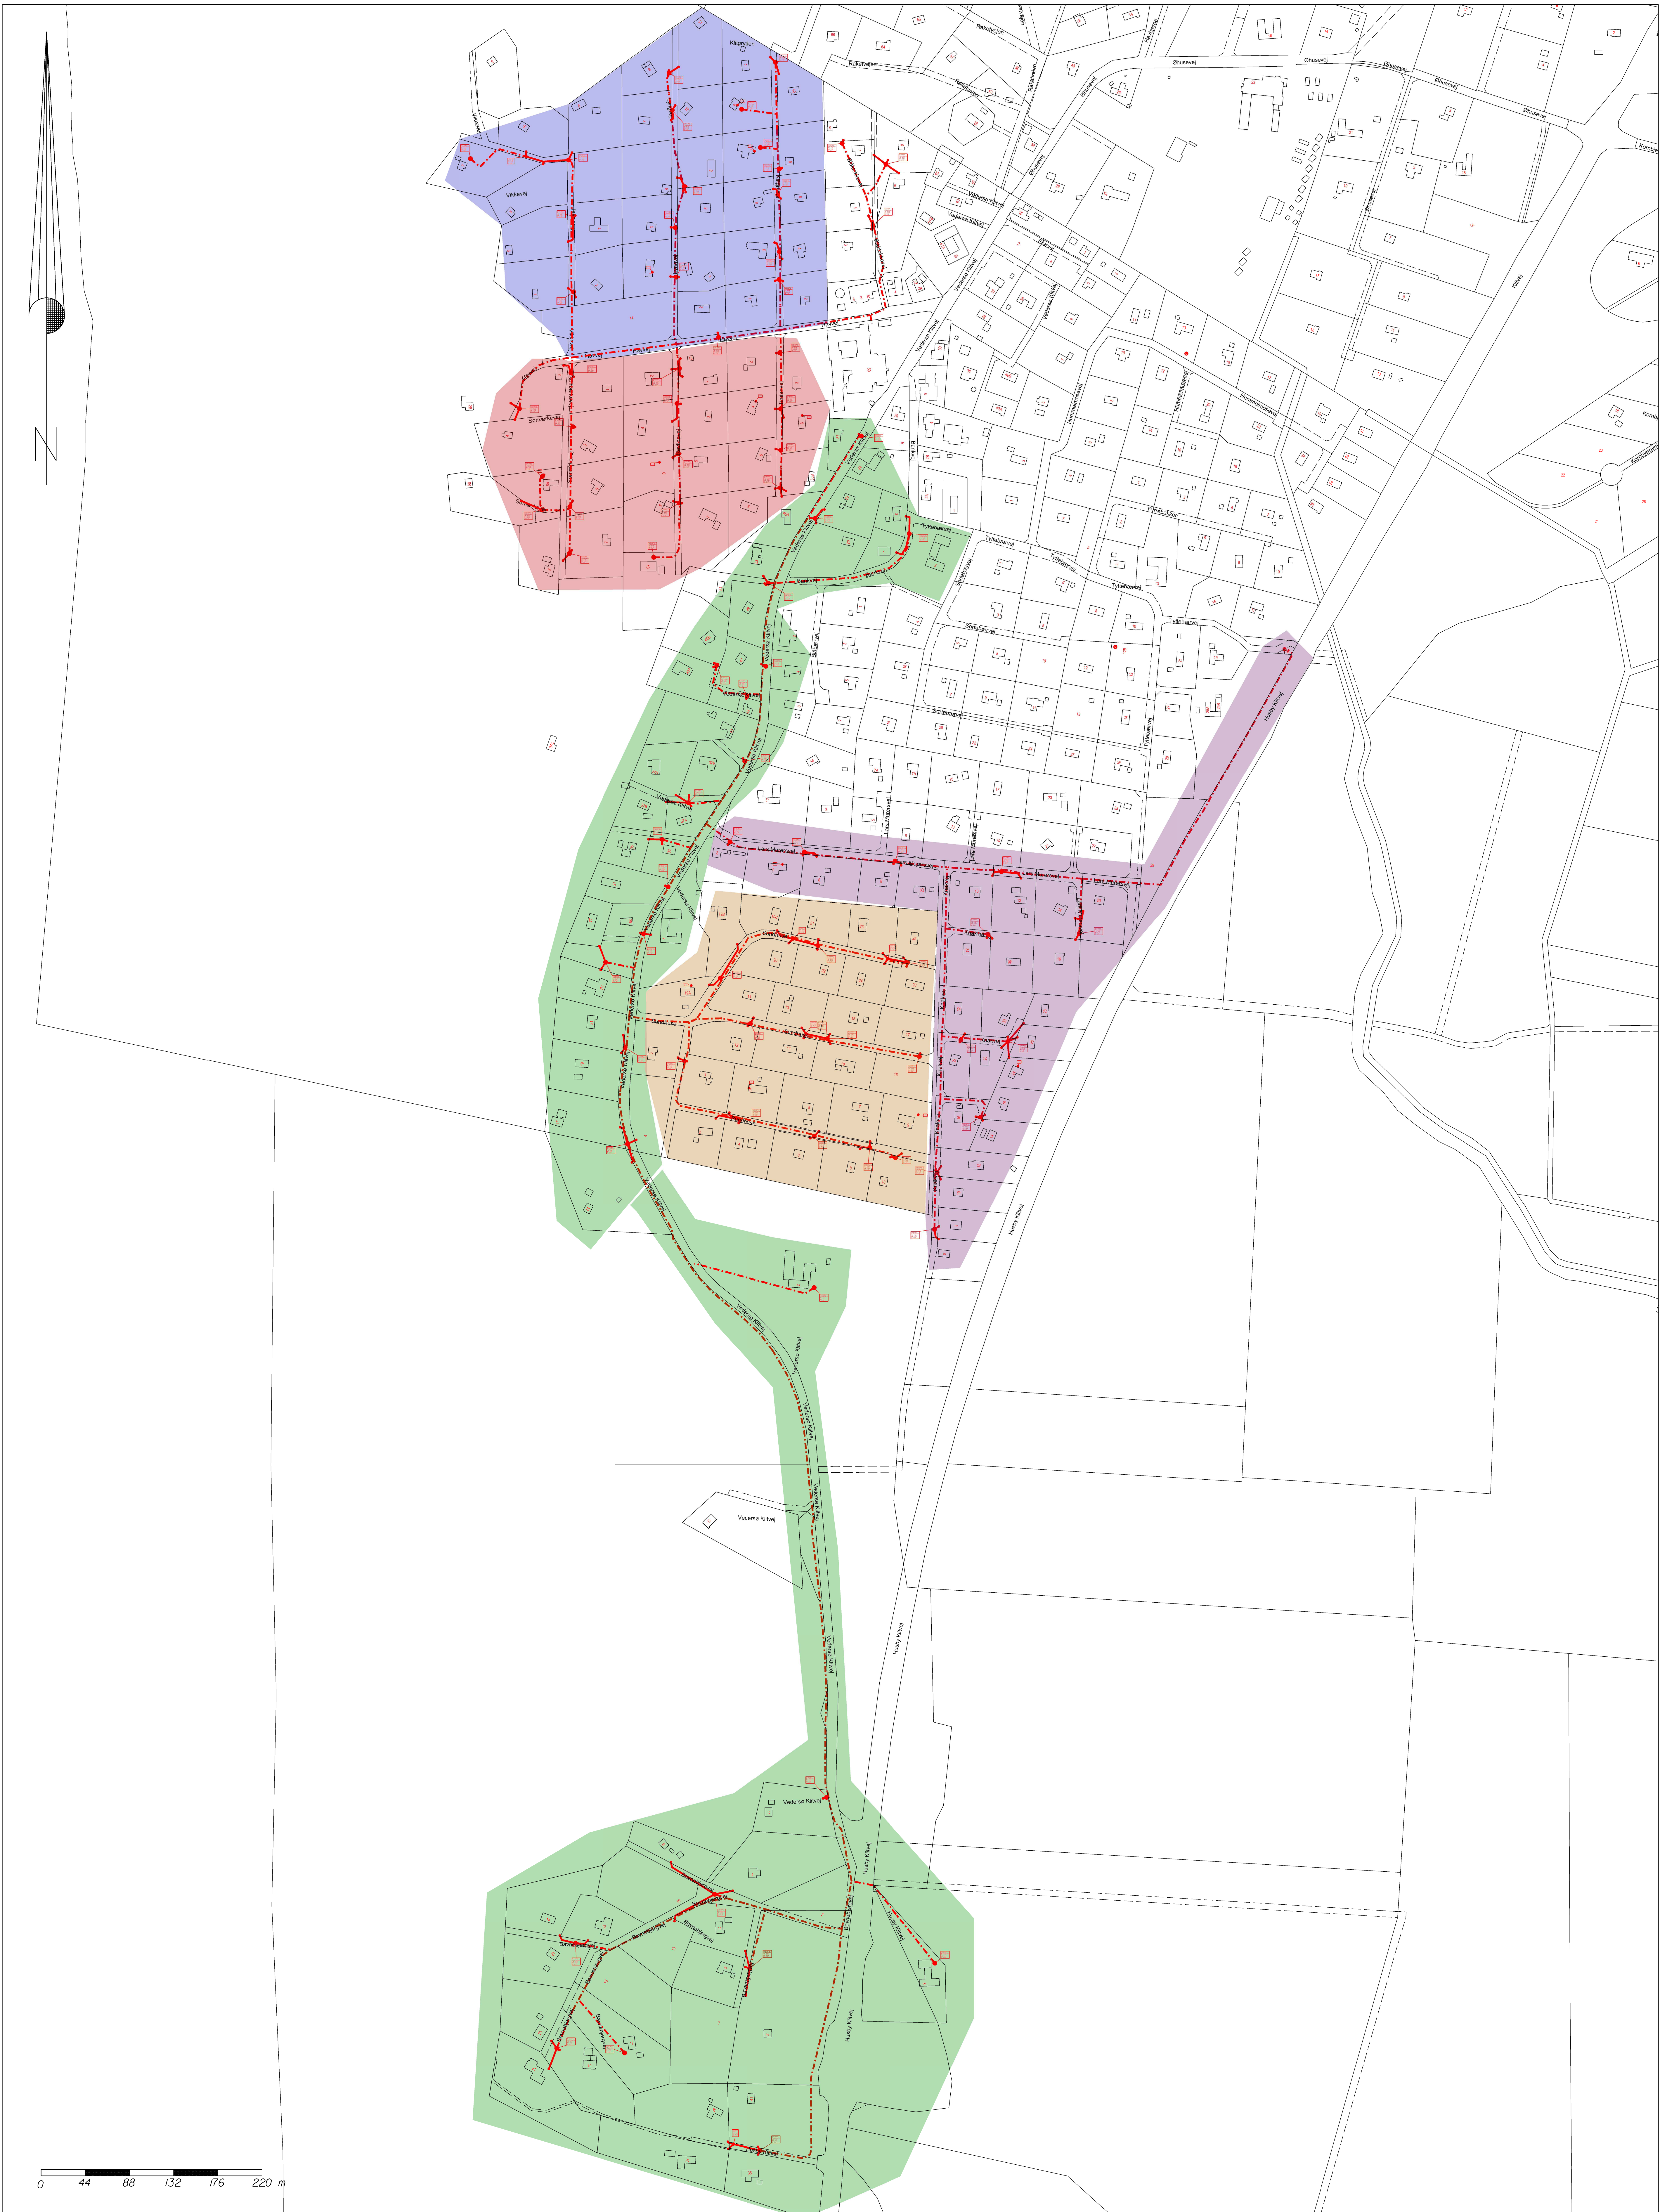

- Januar
- Februar
- Marts
- April/Maj
- Maj/Juni

 Ringkøbing-Skjern Forsyning A/S		Årsmødet 28 6900 Skjern Tlf.: 96 74 85 00 www.rsforssyning.dk	
Projekt: Sommerhusloakering, Vedersø Klit		Tegn. nr:	
Projektleder: maan	Tidsplan	Mål: 1:2200	
Tegner: maan		Dato: 24. mar. 2023	
Kotesystem: DVS90		Rev.: A	
File:			