


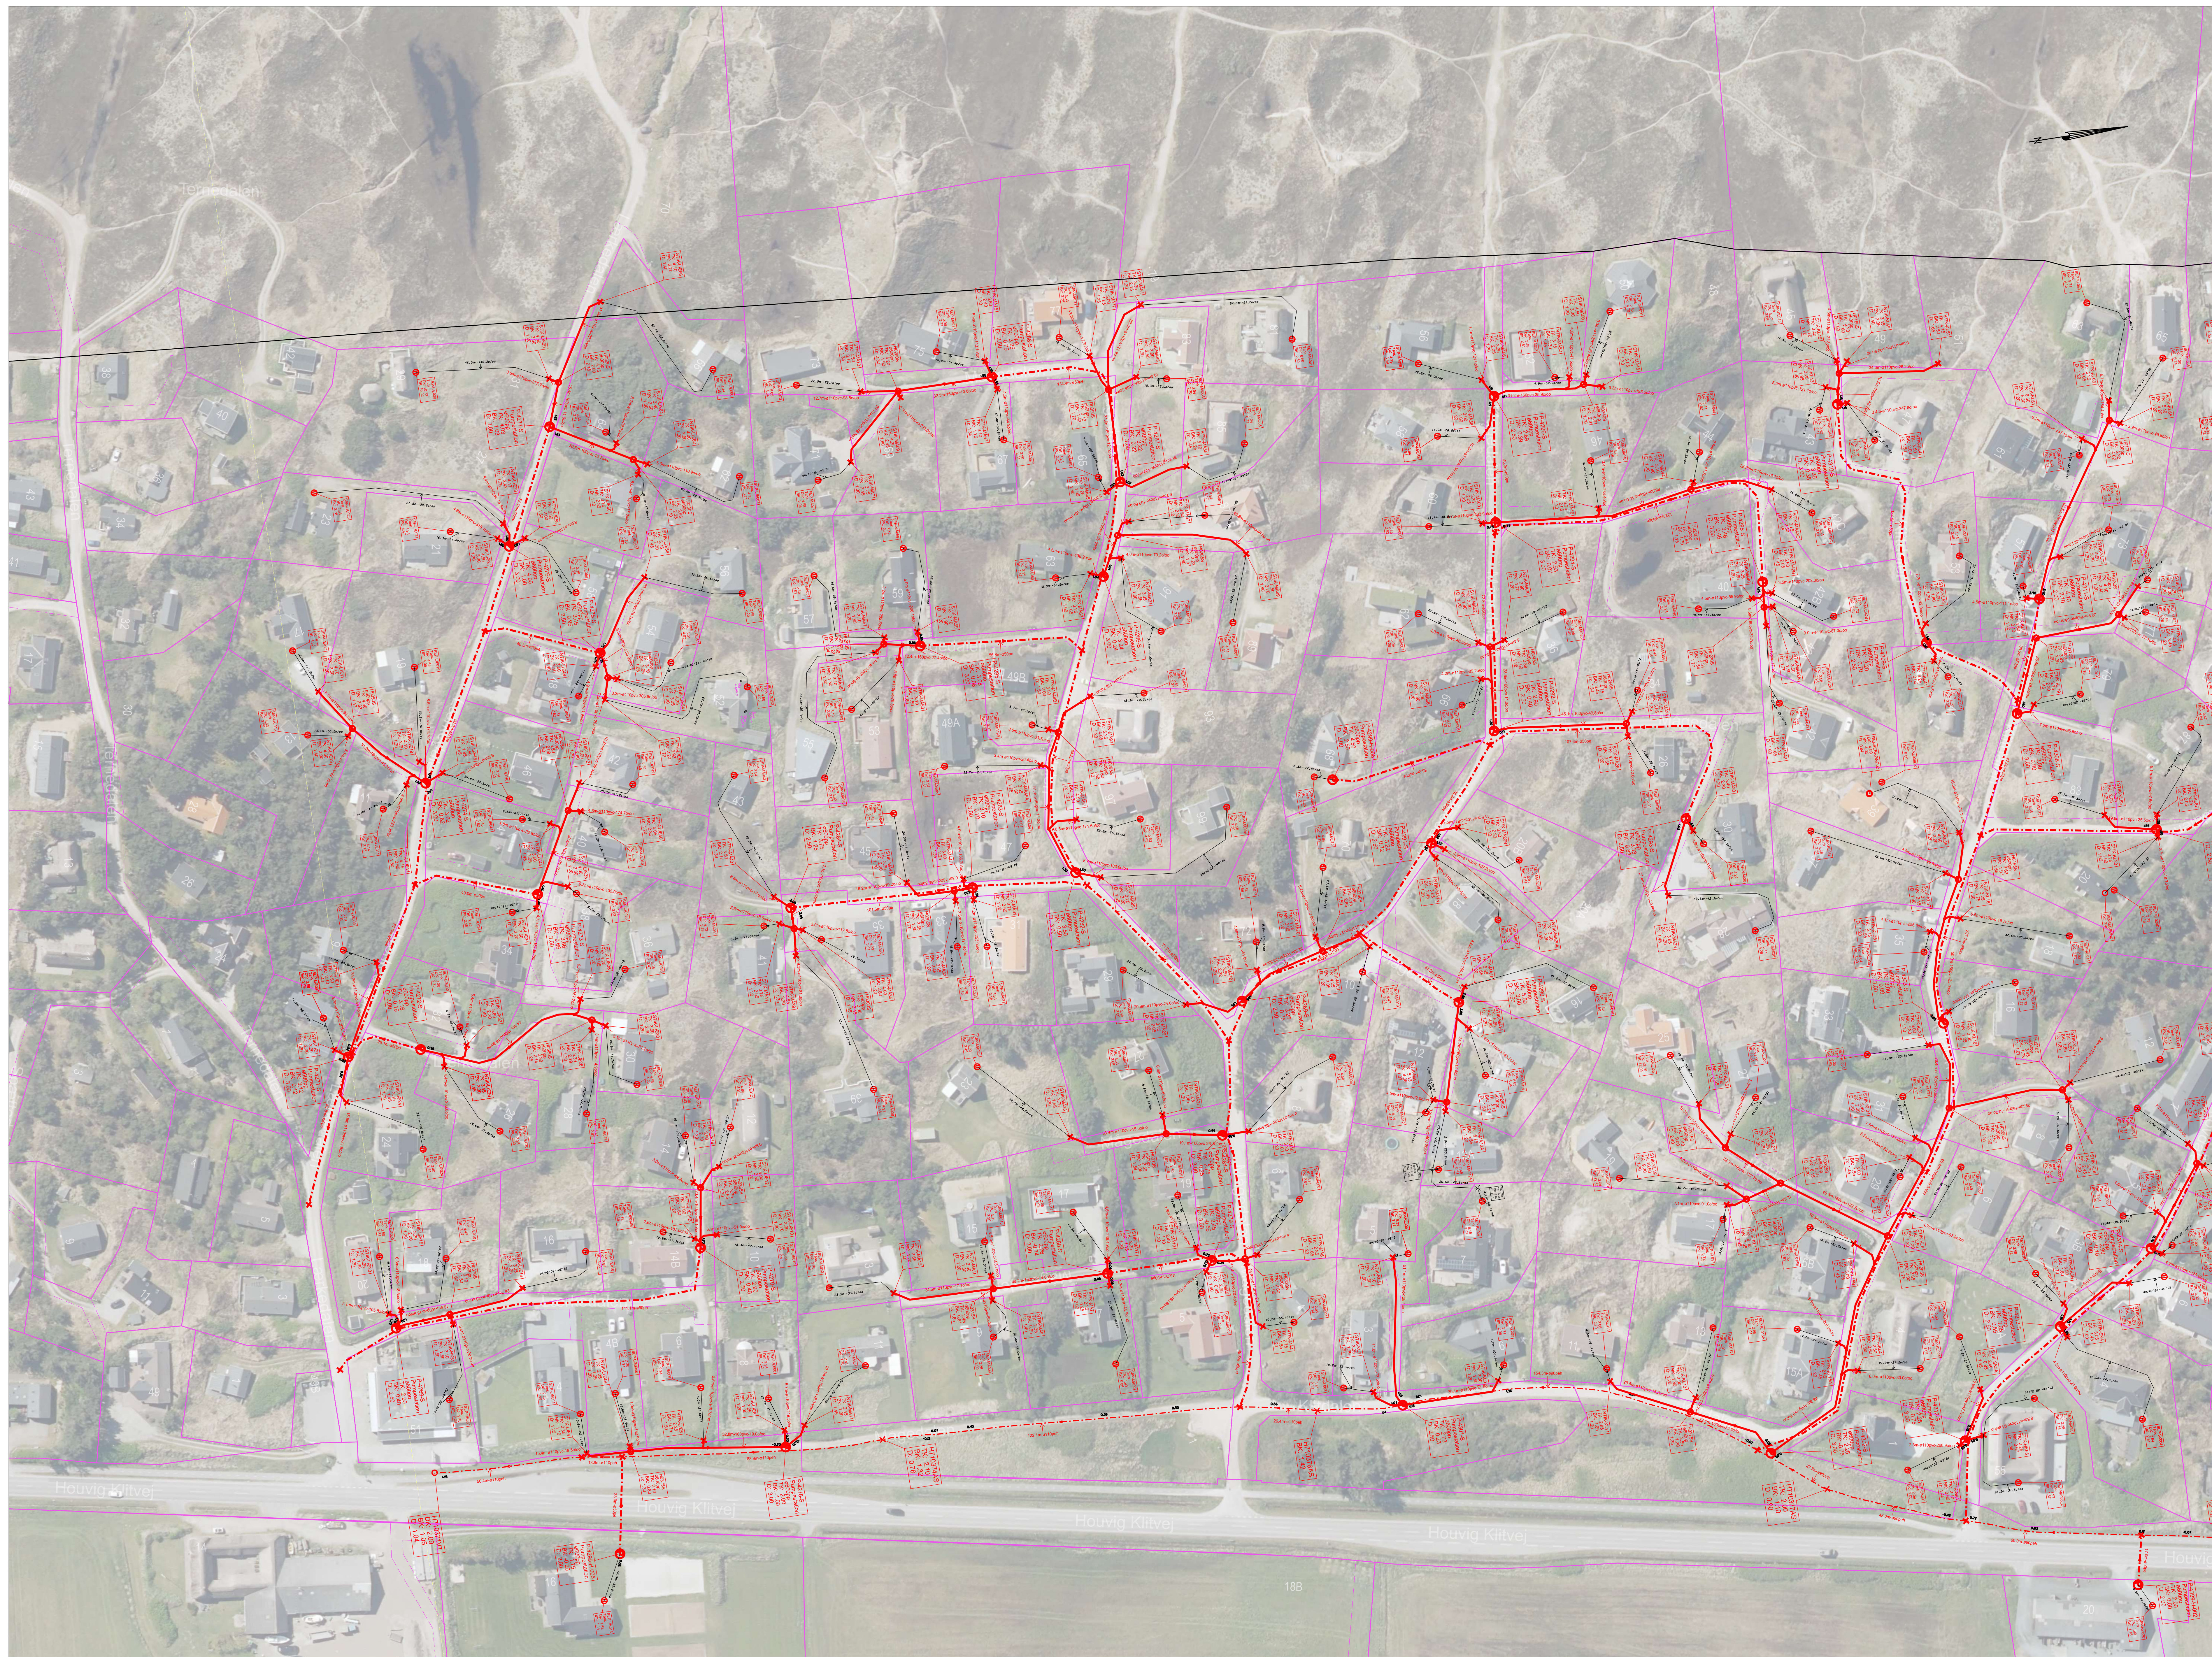

SIGNATURFORKLARING:

- Septiktank
- Tilslutningspunkt
- Stik, Ringkøbing-Skjern Forsyning
- Privat stik
- DK: Dækselkote
- BK: Bundkote
- Matrikelskel og Vejudlæg

**Ringkøbing-Skjern Forsyning A/S**
Årumvej 28
6900 Skjern
Tlf.: 96 74 85 00
www.rforsyning.dk

Projekt: Sommerhuskloakering, Søndervig Etape 3		Tegn. nr: 302
Projektleder: THJE	Etape: 3 Syd	Mål: 1:750
Tegner: THJE		Dato: 28. nov. 2025
Kotesystem: DWR90		Rev: 0
File: P60_2d...etape3.dgn		